

PROTOCOLO

Protoc. n.º 526, Liv. 14 Fls. 97, em 31/05/05

Horas: 18:40

Osborne

Funcionário

- Projeto de Lei
- Projeto Decreto Legislativo
- Projeto de Resolução
- Requerimento
- Indicação
- Moção de
- Emenda

N.º
294/2005

AUTORES: VEREADORES DA CÂMARA MUNICIPAL

Senhora Presidente:

Indicamos à Mesa, após cumprimento das formalidades regimentais e deliberação do Plenário, seja enviado expediente ao PREFEITO MUNICIPAL e ao SECRETÁRIO MUNICIPAL DE OBRAS, solicitando que seja analisada a possibilidade de fazer um acesso aos moradores de uma viela, existente no final da rua Tuffi Vieira, na quadra 49, dom loteamento Jardim São João, nesta cidade.

A pedido da moradora Sra. Joana, estamos formulando esse pedido, para que seja estudada a possibilidade de fazer esse acesso, através de um análise "in loco", pois segundo os moradores, eles chegam em suas casas, por uma pequena trilha, e essa, será fechada com a construção de um muro, pelo proprietário do lote 01, da referida quadra e isso, vai impedir que aqueles moradores saiam ou retorne para suas casas.


Sala das Sessões da Câmara Municipal de Barra do Garças-MT., em 24 de maio de 2005.

AILTON ALVES TEIXEIRA
Vereador - PTB

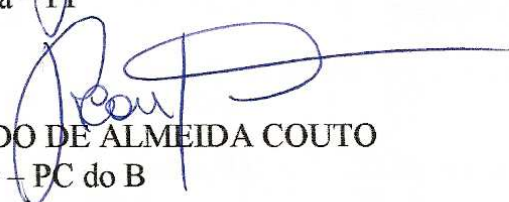
ANDREIA SANTOS DE A. SOARES
ANDREIA SANTOS DE A. SOARES
Vereadora

Antonia Jacob Barbosa
ANTÔNIA JACOB BARBOSA
Vereadora - PL

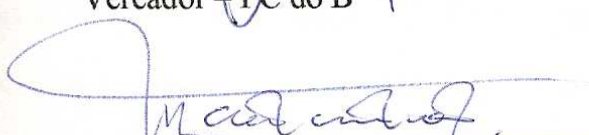
Dr. Celso Martins Spohr
Dr. CELSO MARTINS SPOHR
Vereador - PSB

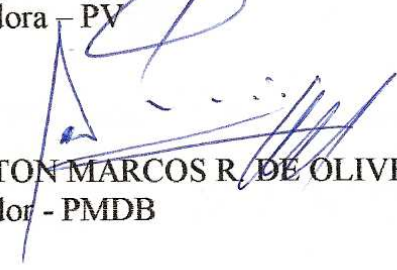

MARIA JOSÉ DE CARVALHO
Vereadora - PP

Dr. RODRIGO RAGIOTTO
Vereador - PP


RONALDO DE ALMEIDA COUTO
Vereador - PC do B


SÔNIA NUNES DOS SANTOS
Vereadora - PV


WALTER NAVES DE SOUSA
Vereador - PSDB


WELITON MARCOS R. DE OLIVEIRA
Vereador - PMDB

PREF.MUNICIPAL BARRA DO GARCAS

Sistema de Cadastro Geral de Imoveis

Planilha demonstrativa de IPTU e Taxas Exercicio 2005

DATA - 31/05/2005 !

HORA - 15:07:02 !

PAGINA - 11 !

Lancamento/Exercicio: 0902880/2005

Inscricao : 207.76.35.0-8 Proprietario : MIGUEL LUIS ELIAMICA NETO
Logradouro : C Numero : Quadra : 49 Lote : 1
Area Terreno : 420 Area Edificada : 0 Vlr M² Terreno : 3,00 Gleba : 0,0000
Propriedade : 1 Particular Uso 1 : 0 Uso 2 : 0 Uso 3 : 0
---- FATORES CORRECAO TERRENO
situacao : 1 1,00 Topografia : 1 1,00 Nivel : 1 1,00
Frente : 1 1,00 Solo : 1 1,00

1 m² Edificacao : 0,00 Aliquota : 0,7 Tipo Imp : VAGO Zona : 3 Fracao Ideal : 0,0000

V.T. : 1.260,00 V.V.E. : 0,00 Taxas. : 99,77 I.P.T.U. : 16,25 To

-----+
PREF.MUNICIPAL BARRA DO GARCAS
Sistema de Cadastro Geral de Imoveis
Planilha demonstrativa de IPTU e Taxas Exercicio 2005
-----+

DATA - 31/05/2005 !
HORA - 15:06:55 !
PAGINA - 1 !

Lancamento/Exercicio: 0902881/2005
Inscricao : 207. 76. 47. 0-8 Proprietario : BALDUINO CESAR FRANCA NETO
Gradouro : C Numero : Quadra : 49 Lote : 2
Area Terreno : 396 Area Edificada : 0 Vlr M² Terreno : 3,00 Gleba : 0,0000
Propriedade : 1 Particular Uso 1 : 0 Uso 2 : 0 Uso 3 : 0

--- FATORES CORRECAO TERRENO

Situacao : 1 1,00 Topografia : 1 1,00 Nivel : 1 1,00
Fonte : 1 1,00 Solo : 1 1,00

m² Edificacao : 0,00 Aliquota : 0,7 Tipo Imp : VAGO Zona : 3 Fracao Ideal : 0,0000

V.T.: 1.188,00 V.V.E.: 0,00 Taxas.: 9,77 I.P.T.U.: 16,25 To

-----+

Relação das moradoras da final
do Bairro São João, que necessitam
da abertura da rua que é
o único acesso das moradoras
de 06 casas

1 Danci Souza da Silva

RG = 687265

CPF = 459421101-15

2 Elianie Gomes do nascimento

RG = 1080358-0

CPF = 997.670.401-10

3 Aldo Henrique da Silva (menor)

4 Jaqueline da Silva (menor)

5 Solene Gomes do nascimento (menor)

6 Tronisca de Arris Ferreira

RG 545.573-5

CPF 395.574.561-91

7 Adriana Ferreira

RG 1430524-0

CPF 720862201-97

8 Adriana Ferreira

RG 565.862

CPF 568.421.471-15

9 MANOEL ADÃO DO NASCIMENTO

RG 12216305

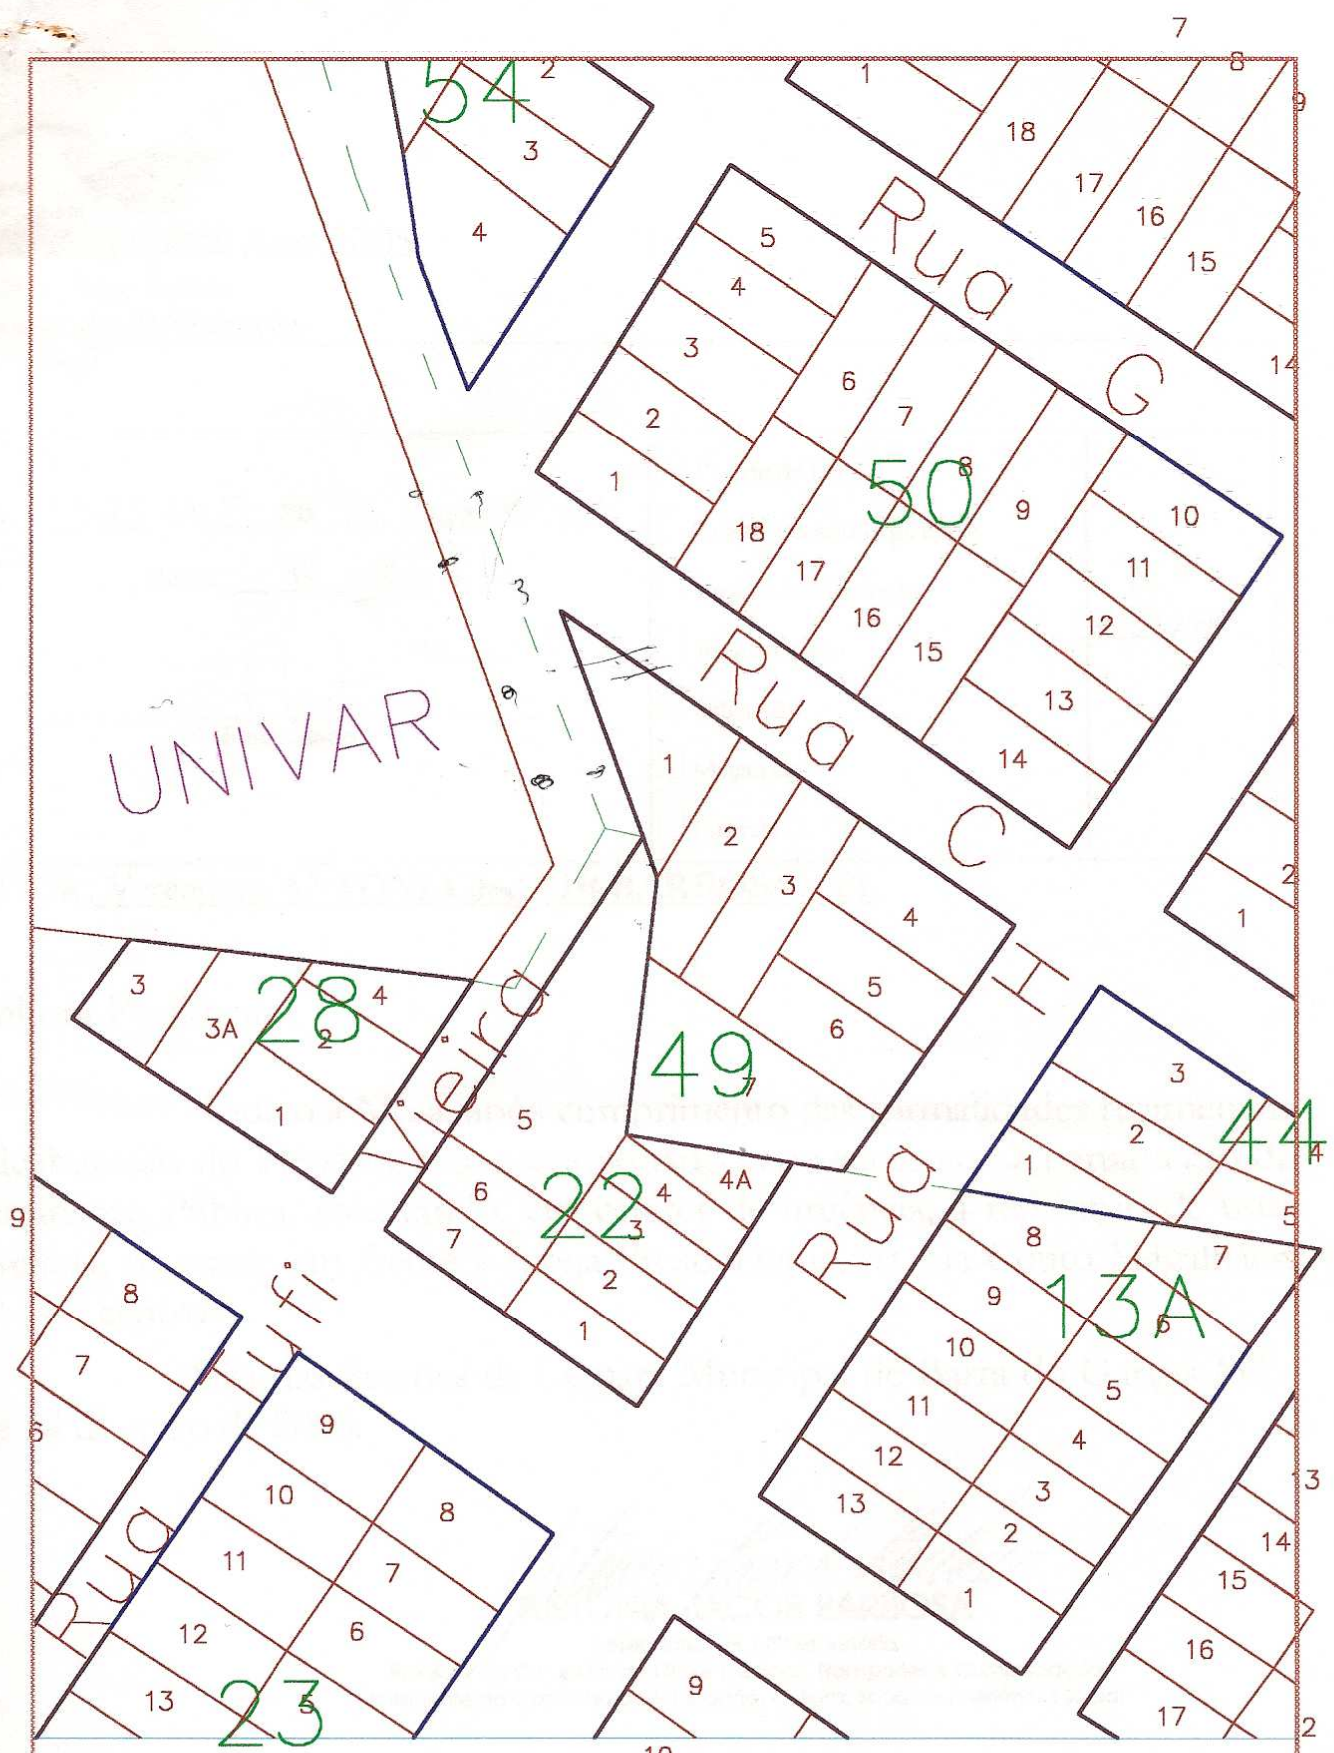
CPF 555992493-87

10 Joana Gonçalves da Silva

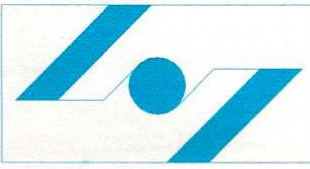
RG 2583-042

CPF 761-263-581-04

- 11 ghymsom Ramon da silva do nascimento (menor)
- 12 mical da silva do nascimento (menor)
- 13 Ramoniquile da silva do nascimento (menor)
- 14 Joale Messias da Silva (Menor)
- 15 Genadab Messias da Silva (Menor)
- 16 Louie Gomes 362653431/07 (Menor)
- 17 Rodizio M. SOLSA - 374-253-131-00
- 18 Maria Pinna maras 271165221/55
- 19 Maria Vinicius M. Fevial (menor)
- 20 MACY DASILVA
RG 1070646-1
CPF 836.055-841.87
- 21 marcio vinicio da silva (menor)
- 22 marcelo vinicio da silva (menor)
- 23 nires vinicio da silva (menor)



PREFEITURA MUNICIPAL DE BARRA DO GARÇAS - MT



SECRETARIA DE PLANEJAMENTO E OBRAS

DATA:
31/05/2005

ESCALA:
1/1.250

ASSUNTO: **QUADRA-49**
BAIRRO SÃO JOÃO

PRANCHA:

DES./CAD:
GILMAR