



Ano 2006

Estado de Mato Grosso


Plenário das Deliberações

APROVADO POR UNANIMIDADE  
Em sessão de 21/03/06  
C. B. S. A. U. S. E.

PROTOCOLO

Protoc. n.º 083, Liv. 19 Fls. 13, em 14/03/06

Horas: 14:30

  
\_\_\_\_\_  
Funcionário

- Projeto de Lei
- Projeto Decreto Legislativo
- Projeto de Resolução
- Requerimento
- Indicação
- Moção de
- Emenda

N.º  
038/2006

AUTOR: Vereador **RONALDO DE ALMEIDA COUTO - PC do B**

Senhora Presidente:

Indico à Mesa, após cumprimento das formalidades regimentais e deliberação do Plenário, seja enviado expediente ao SECRETÁRIO MUNICIPAL DE OBRAS, solicitando a abertura das ruas do loteamento denominado de Santa Emília (Ouro Fino), para que as empresas Rede/Cemat e Emasa possam implantar rede de energia elétrica e água.

Sala das Sessões da Câmara Municipal de Barra do Garças-MT., em 13 de março de 2006.

  
**RONALDO DE ALMEIDA COUTO**  
Vereador - PC do B / Líder do Prefeito  
Membro da Comissão de Obras Pub. Transp. e Comunicação

JUSTIFICATIVA  
Senhor Presidente,  
Senhores Vereadores:

Estamos atendendo aos apelos dos moradores daquele loteamento, que reclamam da falta de energia elétrica e água, que são serviços essenciais para as lides domésticas, higiene e até a realização de atividades produtivas.

Justificam eles, que a falta desses serviços dificultam muito a vida daquelas pessoas, vez que, são benefícios importantes para àquela comunidade.

Assim sendo, achamos justa a reivindicação daqueles moradores e por essas razões, estamos formulando esse pedido ao ilustre Secretário, para que medidas nesse sentido, sejam tomadas.



**RONALDO DE ALMEIDA COUTO**

Vereador - PC do B / Líder do Prefeito  
Membro da Comissão de Obras Pub. Transp. e Comunicação

Secretário Paulo Dirmino  
Barra do Garças 09/03/2006

Baixo Assinado Para o Prefeito  
Mês do Leiteamento Santa Emília  
Fardim Ouro fino solicitamos  
Abre as suas e coloque energias e água  
Pois tenho dois anos que mora neste  
lotes e não tem madeiras.

Klausen Rodrigues Santana  
Duality Gomes Santana Junior

Adella Feira Lima

Elisângela Maria de Jesus Moura

Leides Rosa de Souza.

Sebastião A. da Silva

Maria José de Souza Gomes

Marclo Barros dos Santos

Valdir Francisco do Nascimento

Leona Ferreira Silva

Sinomar dovi

Maria Fátima

Alexir & da Silva

Adriana Gomes da Silva

Lorana do Carmo Silva.

Maria Estela Gomes da Silva

Eulina Barros Carralho

Leusa Elita Martello

Mário de Fátima do Passa

João Alberto de Souza

Eva Dutra Balbino Souza

Jeronimo Ferreira de Souza

Maria Vicente de Souza

1/1

Roberto

Sabastião

Sibeli

Srta Souza Pires e João

Dos Lato

Risonete Ferreira Lima


Alessandra Alves de Jesus.

Eva.


Srta Souza Pires

1461942-3

cp3 895687451-49

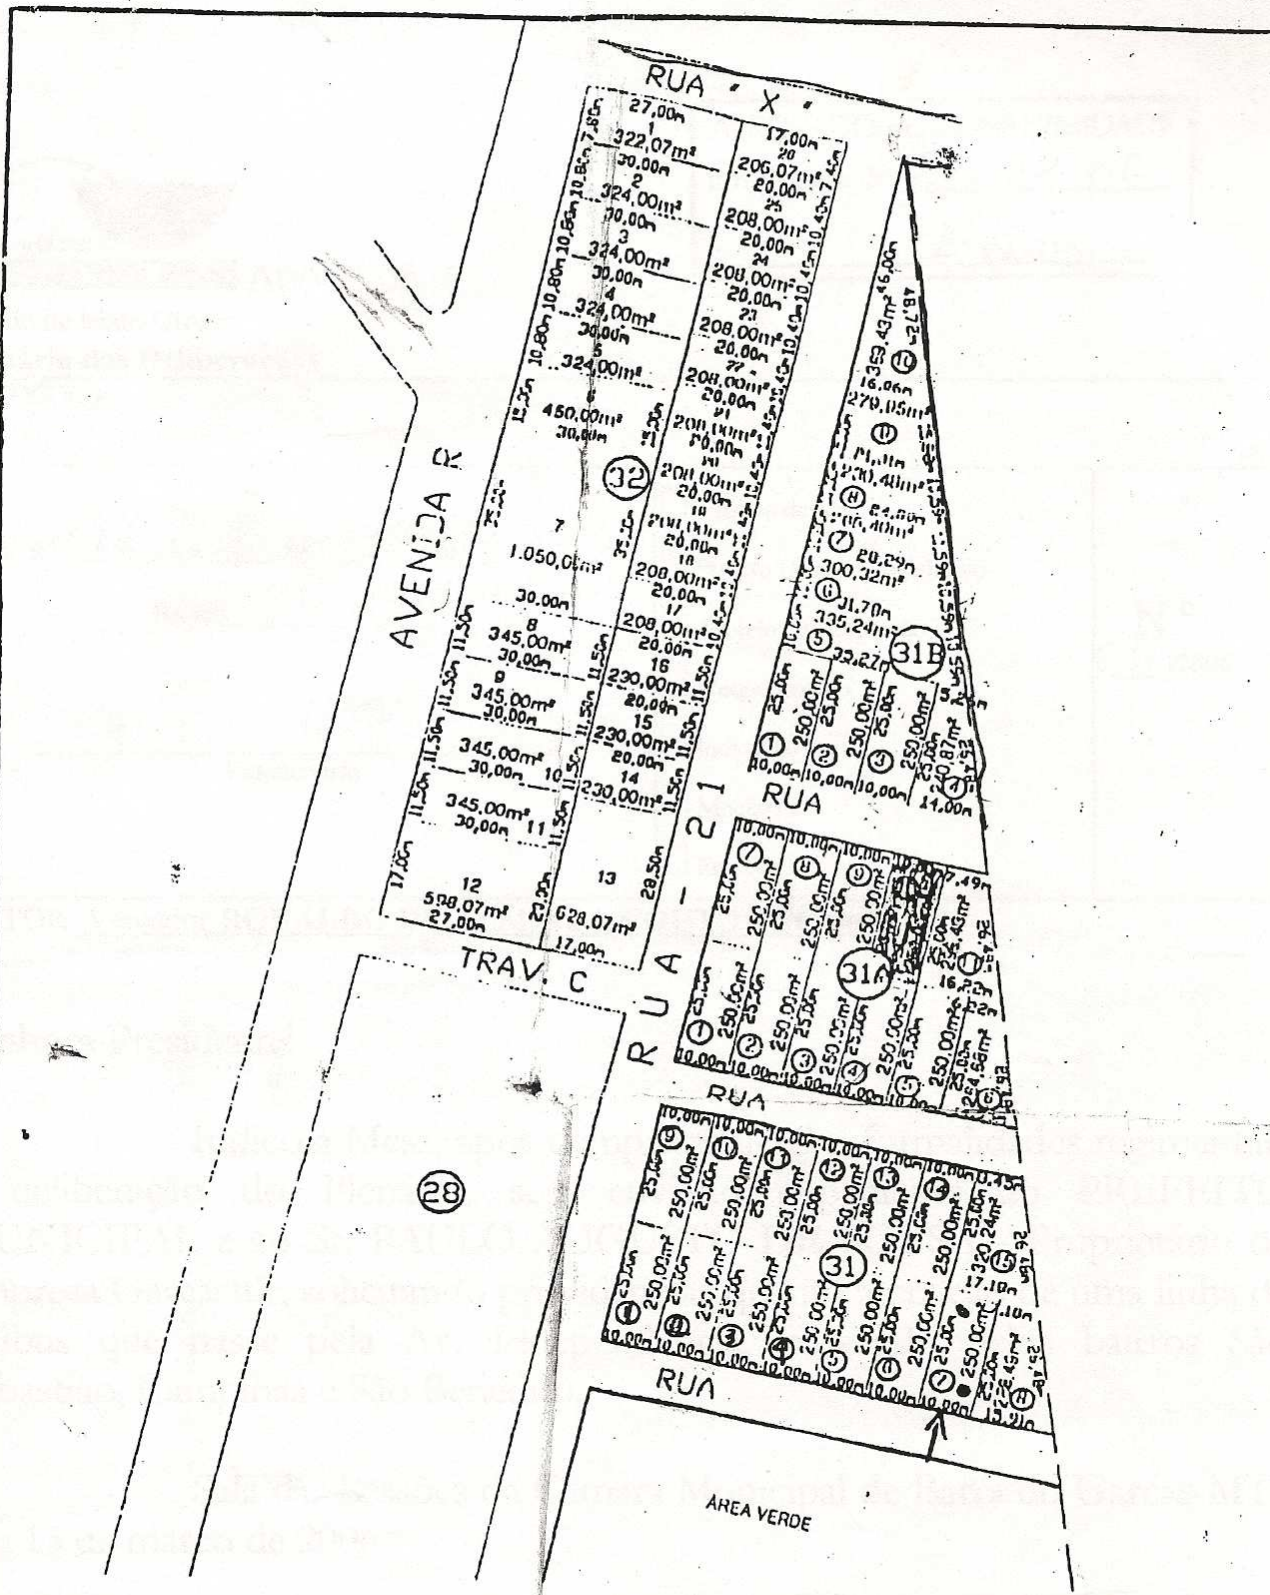

PREFEITURA MUNICIPAL DE BARRA DO GARÇAS - MT

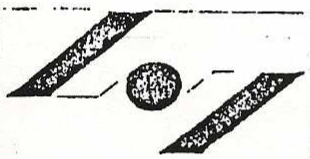

SECRETARIA DE PLANEJAMENTO E OBRAS

DATA: 01/09/2003

ESCALA: 1/1.500

ASSUNTO: LOTEAMENTO SANTA EMÍLIA  
JARDIM OURO FINO

PRANCHA: ÚNICA

DES/CAD: GILMAR