



Câmara
Municipal de

BARRA DO GARÇAS

Ano 2009

Estado de Mato Grosso

Plenário das Deliberações

APROVADO
EM SESSÃO 17 / 02 / 09
[Assinatura]

PROTOCOLO

Protoc. n.º 096, Liv. 21 Fls. 22^ª, em 17/02/09

Horas: 14:11

[Assinatura]
Funcionário

- Projeto de Lei
- Projeto Decreto Legislativo
- Projeto de Resolução
- Requerimento
- Indicação
- Moção de
- Emenda

N.º
063/2009

AUTOR: VEREADORES DA CÂMARA MUNICIPAL

Senhor Presidente:

Indicamos à Mesa, após cumprimento das formalidades regimentais e deliberação do Plenário, seja enviado expediente ao PREFEITO MUNICIPAL, solicitando que seja analisada a possibilidade de expedir Título Definitivo de Propriedade, do lote 3-A, quadra 10, loteamento bairro União, com área de 504,00 m², em favor da Sra. DALVA CHAPADENSE, portadora do CPF 156.327.091-91, residente na rua 1º de maio, 395, centro, nesta cidade.

A referida senhora é pessoa oriunda de uma das famílias pioneiras e tradicionais de Barra do Garças, que sendo proprietária do referido imóvel, ainda não conseguiu lavrar a escritura, como garantia de propriedade do mencionado lote e com isso, solicita da Prefeitura Municipal, através dos Vereadores desta Casa, o presente pleito.

Sala das Sessões da Câmara Municipal de Barra do Garças-MT., em 16 de fevereiro de 2009.


[Assinatura]
ANTONIA JACOB BARBOSA
Vereadora - PR

[Assinatura]
ANDRÉIA SANTOS DE ALMEIDA SOARES
Vereadora-PR

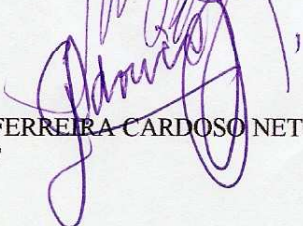
[Assinatura]
CARLOS JOSÉ SAVIO DE CARVALHO
Vereador - PDT

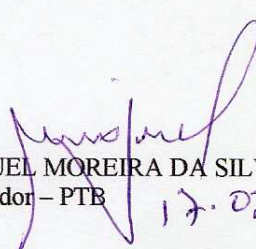
[Assinatura]
CELSON JOSÉ DA SILVA SOUSA
Vereador-PV

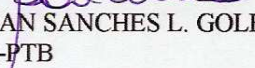
Continuação da INDICAÇÃO N.º 063 /2009.


JOÃO CARLOS SOUSA ABREU
Vereador-PR


JULIO CESAR GOMES DOS SANTOS
Vereador-PSDB


ODORICO FERREIRA CARDOSO NETO
Vereador-PT


MIGUEL MOREIRA DA SILVA
Vereador - PTB


Dra. MIRIAN SANCHES L. GOLEMBIOUSKI
Vereadora-PTB

Dr. PAULO SÉRGIO DA SILVA
Vereador - PP



Centrais Elétricas Matogrossenses S.A.

Rua Manoel dos Santos Coimbra, 184 - Cuiabá - MT
CGC 03.467.321/0001-99 Insc. Est. 13.020.425-0

DALVA CHAPADENSE

ENDEREÇO DE ENTREGA

**RUA MATO GROSSO, 1956-UC VZ 1110403108000
BAIRRO UNIAO - BARRA DO GARCAS - MT - 78600-000**

ENDEREÇO DA UNIDADE CONSUMIDORA

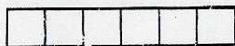
RUA MATO GROSSO, 1956-UC VZ 1110403108000
BAIRRO UNIAO - BARRA DO GARCAS - MT - 78600-000

LOCAL: 0111 ETAPA/LIVRO/SEQ.: 04/005226/235

SEQ./LOTE: 172/1

REFERÊNCIA: 12/2001
VENCIMENTO: 17/12/2001

Para consultas e reclamações sobre consumo ou pedido de desligamento, anotar os números ou indicar a posição dos ponteiros de acordo com o mostrador do seu medidor.



CICLOMÉTRICO

DATA



MEDIDOR DE PONTEIROS

NOME DO CONJUNTO A QUE PERTENCE A UNIDADE CONSUMIDORA:

BARRA DO GARCAS URBANO

INDICADORES DE CONTINUIDADE DO FORNECIMENTO DE ENERGIA

	09/2001	10/2001	META
DIC - DURAÇÃO DE INTERRUPÇÃO INDIVIDUAL (h):	-	-	27,00
F - FREQUÊNCIA DE INTERRUPÇÃO INDIVIDUAL:	-	-	21,60
DURAÇÃO EQUIVALENTE DE INTERRUPÇÃO (h):	2,25	1,18	10,50
FEC - FREQUÊNCIA EQUIVALENTE DE INTERRUPÇÃO:	2,87	0,76	10,80

O CONSUMIDOR TEM O DIREITO DE SOLICITAR APURAÇÕES DOS INDICADORES DIC E FEC, A QUALQUER TEMPO.

0800 7010196 - REDE-CEMAT

(0XX) 65 622-2600 - OUVIDORIA CEMAT

0800 6476464 - AGÊNCIA ESTADUAL DE REGULAÇÃO - AGER/MT

0800 1101010 - AGÊNCIA NACIONAL DE ENERGIA ELÉTRICA - ANEEL

**PARA ATENDIMENTO
LIGUE 0800 7010196**

Das 07:30 às 19:30 para solicitações de serviços comerciais.

Atendimento 24 horas para informações sobre falhas no sistema elétrico.

AO LIGAR INFORME O NÚMERO DA SUA UNIDADE CONSUMIDORA

6217516

PRÓXIMA LEITURA
07/11/2002

AUTENTICAÇÃO MECÂNICA

Solicitação Jéssica Toledo

**COMPANHIA DE SANEAMENTO DO ESTADO DE MATO GROSSO**

AV. JURUMIRIM, 3245 - BAIRRO CARUMBÉ - CUIABÁ - MT

C.G.C.(M.F.): 03.470.358/0001-76

INSCRIÇÃO ESTADUAL: 13.009.043-3

15061

NOME DALVA CHAPADENCE		EMISSÃO 02/10/97		VENCIMENTO 17/10/97				
CODIFICAÇÃO AUXILIAR 108697002602302070		ENDEREÇO RUA MATO GROSSO OS/N			MATRÍCULA 0383219-8			
CODIFICAÇÃO 09.031.03.01.2025-9		ECONOM. 001	DT.LEIT.ANT.	LEIT. ANT.	CONS.ANT.	MÉDIA ANT.	MÊS/ANO 09/97	
HIDRÔMETRO *****		CL. 01	CAT. 1	DT.LEIT.ATUAL	LEIT. ATUAL	CONS.ATUAL	MÉDIA ATUAL	ORIGEM 1-4
LANÇ. 110	DESCRIÇÃO AGUA	COMPLEMENTO CONSUMO FATURADO = 10			VALOR (R\$) 6,00			
BASE DE CÁLCULO 7,23		ALÍQUOTA 17%		VALOR ICMS 1,23		VALOR A PAGAR 7,23		
MÊS/ANO	CONSUMO	LOCAL AUTORIZADO PARA ENTREGA DA CONTA						
		EXCEPCIONALMENTE O VENCIMENTO DESTA CONTA FOI PRORROGADO. PROXIMO MES ESTARA REGULARIZADO.						

A

PREFEITURA MUNICIPAL DE BARRA DO GARÇAS - MT
SECRETARIA ADMINISTRATIVA
EXMO.SR PREFEITO

REQUERIMENTO

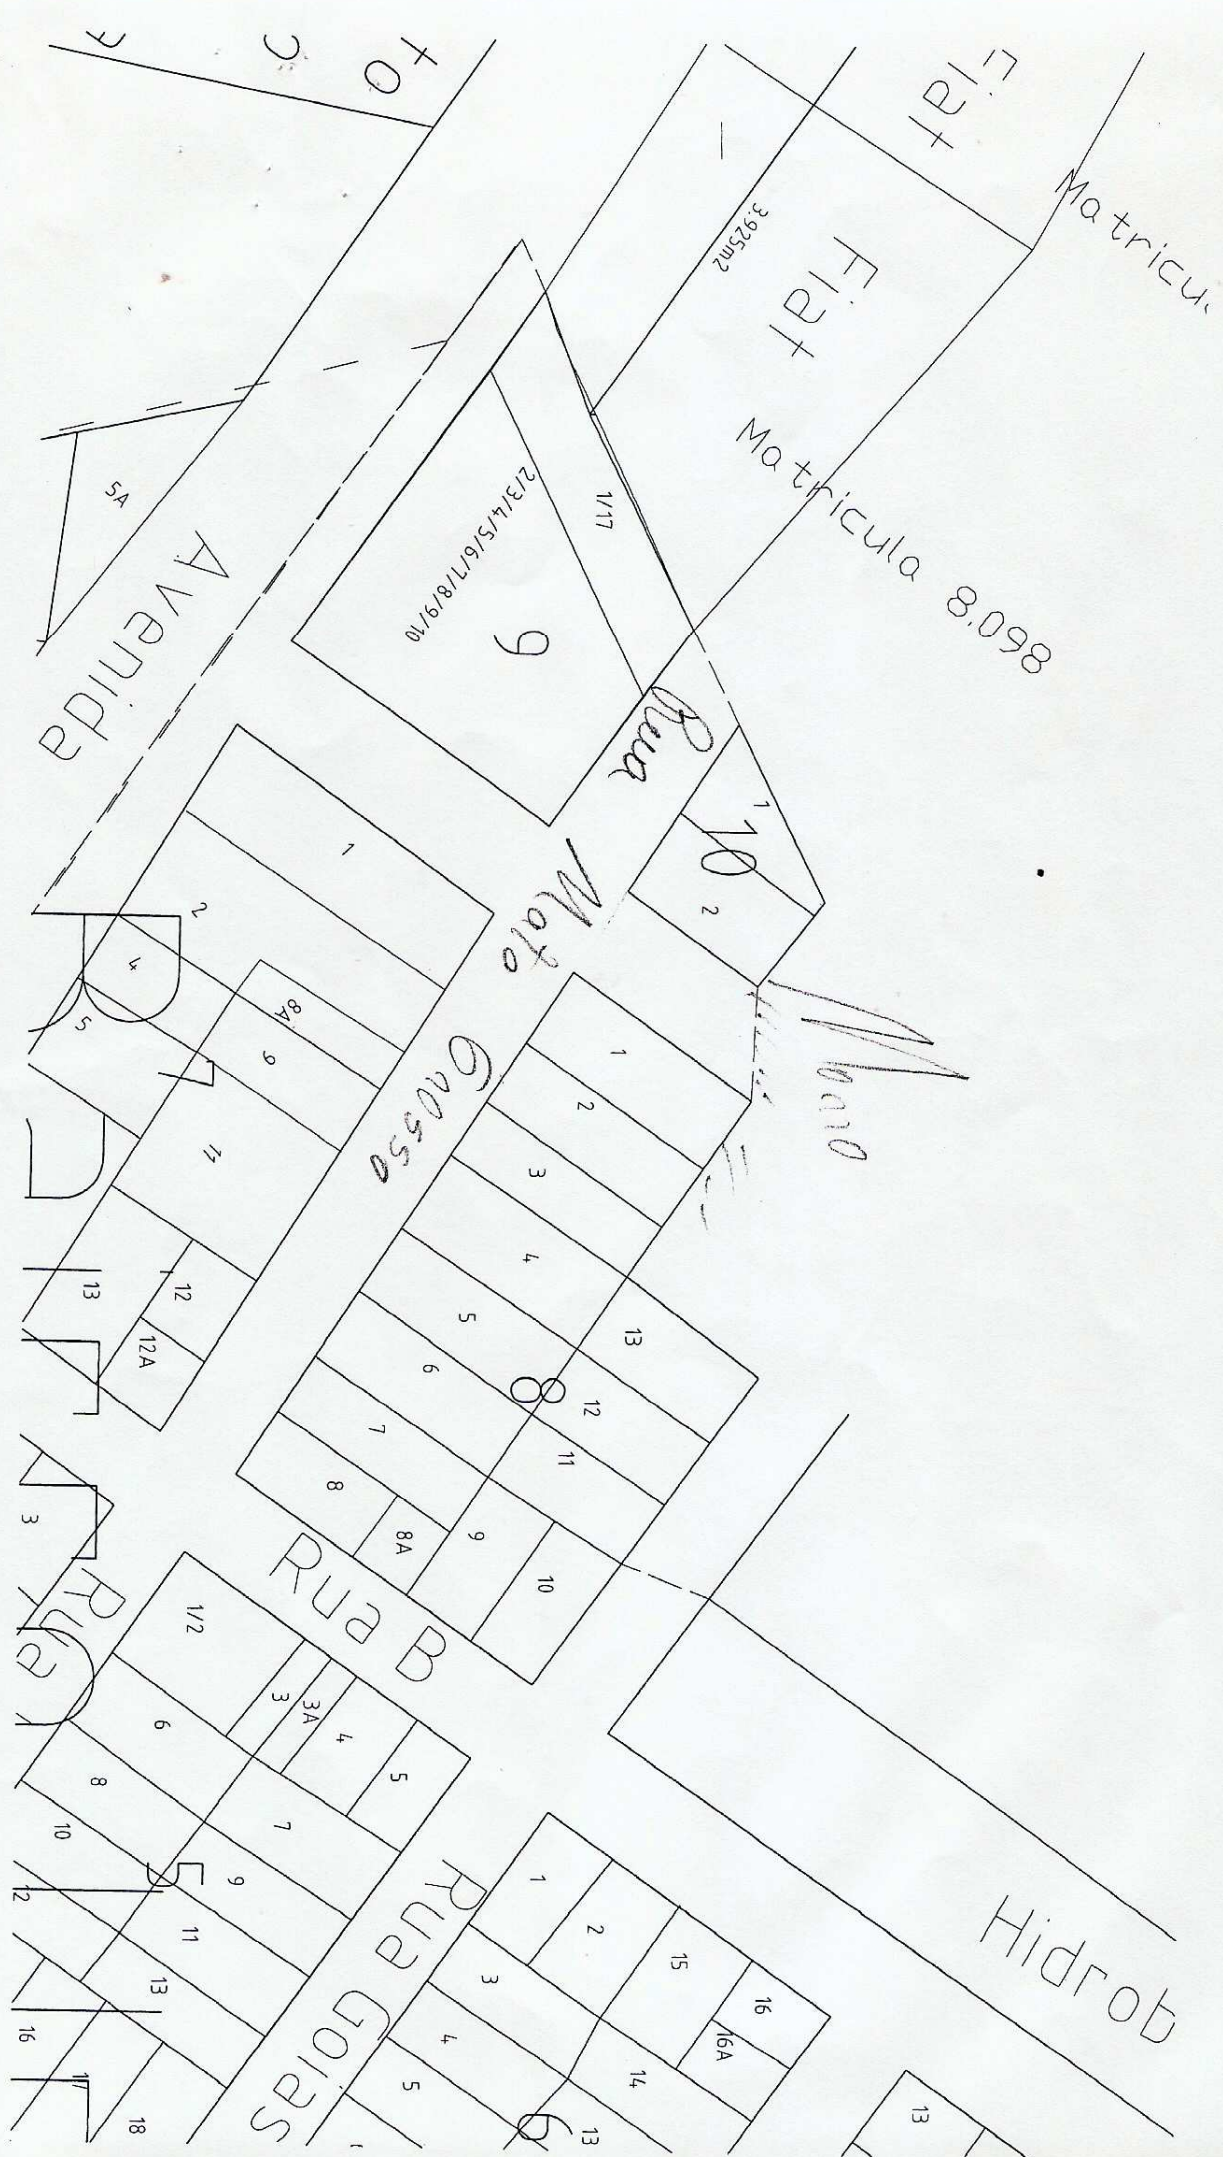
Dalva Chapadense, brasileira, solteira, portadora do RG:nº 850.250E -3333 SSP/MT e inscrita no CPF: nº 156.327.091-91, estabelecida e domiciliada a Rua Primeiro de Maio nº 395 Centro nesta cidade de Barra do Garças MT. Venho através deste Solicitar a Escritura de uma área 504,00m², Lote 3-A, QD nº 10 estabelecido na Rua Mato Grosso nº 1956, Bairro União. **Conforme documentos Anexos.**

Nestes Termos

Pede-se Deferimentos

Barra do Garças -MT 16 de Junho de 2008.

Dalva Chapadense
Dalva Chapadense.



MEMORIAL DESCRITIVO

PROP: D A L V A C H A P A D E N S E

LOTE - 3 - A. QUADRA - 10.

ÁREA : 504,00 M2.

DESMEMBRADO DE UMA ÁREA MAIOR.

MUNICÍPIO DE BARRA DO GARÇAS - MT.

ZONA URBANA.

Memorial descritivo de um lote de terra situado neste Município de Barra do Garças, Estado de Mato Grosso. Localizado na quadra 10 com a denominação de Lote 3-A da quadra 10 com a área de 504,00M2 (metros quadrados), desmembrado de uma área / maior, contendo os seguintes limites e confrontações:

Frente com 14,40 metros com a Rua Mato Grosso.

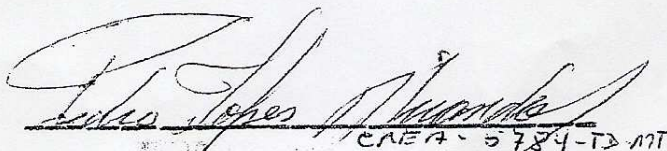
Lado direito com 35,00 metros limitando com a área do Templo SÍCINO - Nº - 1E.

Lado esquerdo com 35,00 metros limitando com o lote nº 1 de ORMINDO JOSÉ DA SILVA.

Fundo com 14,40 metros limitando com Hercules Young.

Tudo o que consta o presente memorial e Planta anexa.

Barra do Garças 1º de Agosto de 2.002.


CNEA - 5784-T-117

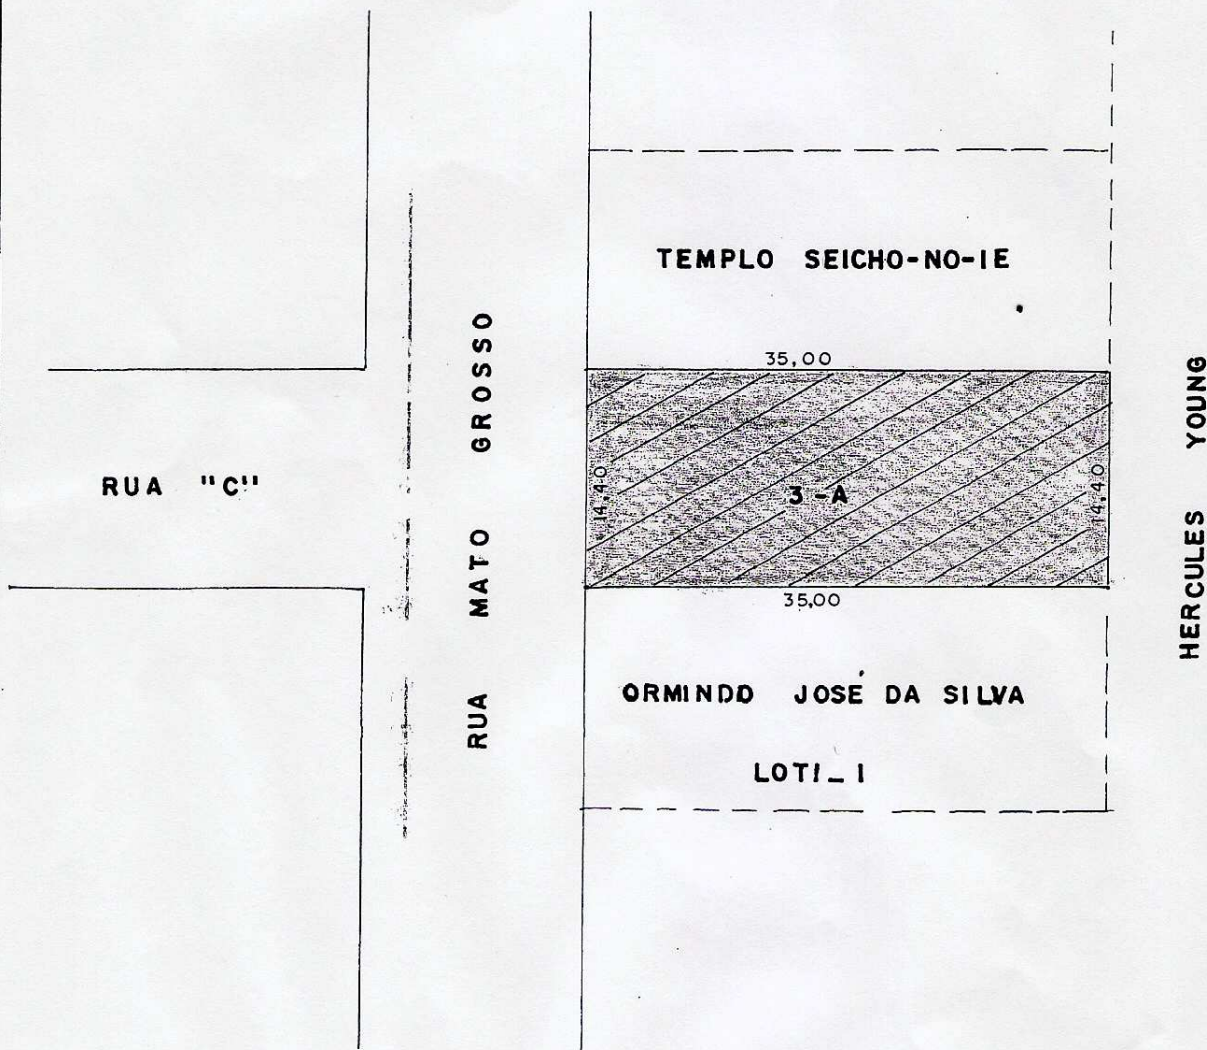
PLANTA DO LOTE 3-A DA Q.Nº10 DESMEMBRADO DE UMA ÁREA MAIOR.

PROPRIETÁRIO: **DALVA CHAPADENCE**

ÁREA _____ **504,00 m²**

E S C A L A _____ 1:500

MUNICÍPIO: **BARRA DO GARÇAS - ZONA URBANA - M.T.**



[Handwritten signature]



CREA-MT

Conselho Regional de Engenharia, Arquitetura e Agronomia de Mato Grosso
Anotação de Responsabilidade Técnica - ART

01 ART N.º 33M 084208

CONTRATADO

02. Nome do Profissional WEDER LOPEL MIRANDA		03. Título Profissional ARQUITETA	04. N.º Reg. ou Visto no CREA-MT 5704-77
05. N.º do CPF 14939115	06. Endereço (Rua, Av., n.º, Bairro, Cidade, CEP) RUA ANTONIO G. MATOS 140	e-mail	07. Telefone 401-9321
08. Nome da Empresa		09. N.º Reg. no CREA-MT	10. Telefone/Fax

CONTRATANTE

11. Nome do Contratante DALVA PHARADENSE	12. CPF ou CNPJ 156.327.891-91
13. Endereço para Correspondência (Rua, Av., n.º, Bairro, Cidade, CEP) RUA MATO GROSSO LOTE 3-A - D. FARFAS	
14. Telefone	

DESCRIÇÃO

15. Resumo do Contrato: (N.º do contrato, descrição da obra e/ou serviço, condições, prazos, custos)
MAPA E MORIAL DESCRITIVO LOTE 3-A QUADRA - 10 - AREA - 504,00 M² DE ZENHO TÉCNICO

16. Atividade (Marcar x na opção): - Obra <input type="checkbox"/> - Serviço <input type="checkbox"/> - Cargo/Função <input type="checkbox"/>	17. Valor da Obra, Serviço ou Contrato	18. Valor dos Honorários 10000
--	--	--

MÉDIO ASSINATURAS

19. Local e Data D. FARFAS 01/02/2007	Profissional (Assinatura) <i>[Assinatura]</i>	Contratante (Identificação e Assinatura) <i>[Assinatura]</i>
---	--	---

Este documento comprova perante o CREA-MT, para efeitos legais, o contrato escrito ou verbal realizado entre as partes (Lei n.º 6.496/77)

RESERVADO AO RESPONSÁVEL TÉCNICO

20. Nome do Proprietário D. MIRANDA	21. CPF ou CNPJ 156.327.891-91
22. Endereço da Obra ou Serviço (Rua ou Av., n.º, Lote, Quadra, Bairro)	23. Cidade

ATIVIDADES DESENVOLVIDAS PELO RESPONSÁVEL TÉCNICO

Objeto	Classificação	Nível	Quantidade	Unid.	Objeto	Classificação	Nível	Quantidade	Unid.
24. 3-A-303		1	504,00 M²	1	25.				
26.					27.				
28.					29.				

30. Descrição Complementar da Obra ou Serviço

31. Autoria (Marcar X na opção) <input type="checkbox"/> - Co-autor <input checked="" type="checkbox"/> Individual <input type="checkbox"/> - Co-responsável <input type="checkbox"/> Equipe	32. ART Tipo (Marcar X na opção) <input type="checkbox"/> Substituição <input type="checkbox"/> Complementação <input checked="" type="checkbox"/> Normal	33. (Marcar X na opção) <input type="checkbox"/> Empregador <input type="checkbox"/> Empregado <input checked="" type="checkbox"/> Autônomo	34. Opção pela Entidade de Classe SINTEC
--	--	--	--

35. Vinculada à ART N.º _____ Do Profissional

36. Esta ART regulariza: (Marcar X na opção) - Processo - A I N - R C N N.º _____

QUITAÇÃO

37. Valor da Taxa a pagar (R\$)	39. Autenticação Mecânica	Observação: ESTA ART SÓ POSSUI VALIDADE MEDIANTE COMPROVAÇÃO DO SEU PAGAMENTO POR AUTENTICAÇÃO MECÂNICA OU POR BOLETO QUITADO.
38. Prazo de validade deste valor		



MINISTÉRIO DA FAZENDA
Secretaria da Receita Federal

CPF

Cadastro de Pessoas Físicas

Número de inscrição

156 327 091-91

Nome

DALVA CHAPADENSE

Nascimento

29/12/1946



Padron - Brasil - 005696-7

Cartão de uso pessoal e intransferível.
Deve ser apresentado junto com um documento de identidade.

Emissão

05/2001

CAIXA
CAIXA ECONÔMICA FEDERAL

REPÚBLICA FEDERATIVA DO BRASIL

ESTADO DE MATO GROSSO

SECRETARIA DE SEGURANÇA PÚBLICA
INSTITUTO DE IDENTIFICAÇÃO DR. AROLDO MENDES DE PAIVA




OLHEAR DIREITO

Dalva Chapadense
ASSINATURA DO TITULAR

CARTEIRA DE IDENTIDADE

VÁLIDA EM TODO O TERRITÓRIO NACIONAL

REGISTRO GERAL 2326784-4 DATA DE EXPEDIÇÃO 03/10/2008

NOME **DALVA CHAPADENSE**

FILIAÇÃO: **POMPILIO CHAPADENSE**

VITORINA DE ARAUJO CHAPADENSE

NATURALIDADE **DIAMANTINO-MT** DATA DE NASCIMENTO **29/12/1943**

DOC. ORIGEM **C. NASC. LIV. AB FLS. 76V**

TERM 12

DIAMANTINO-MT

CPF * * * * *

Telma de Azevedo S...
ASSINATURA DO DIRETOR

LEI Nº 7.116 DE 29/08/83