
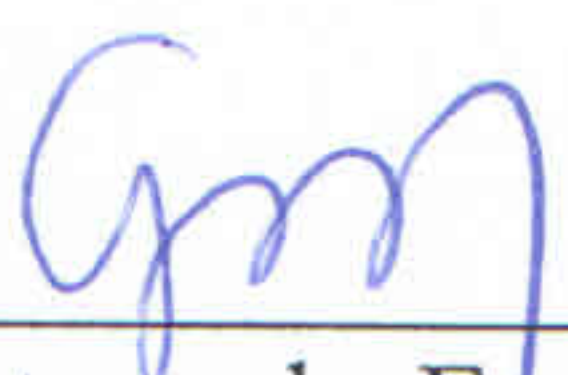




Barra do Garças  
Estado de Mato Grosso

 Câmara Municipal BARRA DO GARÇAS Ano 2013 Poder Legislativo Municipal <i>Plenário das Deliberações</i>		
<b>Protocolo</b>  N.º466, Liv. 23, Fls. ____ Em 16/04/2013.  às 13:00hs.   _____ Assinatura do Funcionário	<input type="checkbox"/> Projeto de Lei <input type="checkbox"/> Projeto de Decreto do Legislativo <input type="checkbox"/> Projeto de Resolução <input type="checkbox"/> Requerimento <input checked="" type="checkbox"/> <b>X Indicação</b> <input type="checkbox"/> Moção de <input type="checkbox"/> Emenda	<b>Nº.409/2013</b>

Autor: Vereador AILTON ALVES TEIXEIRA - PSD

Senhor Presidente:


Indico à Mesa, após cumprimento das formalidades regimentais e deliberação do Plenário, seja enviado expediente ao PREFEITO MUNICIPAL e Secretário Municipal de Obras, solicitando asfaltamento da rua "G", no bairro Bela Vista.

Sala das Sessões da Câmara Municipal de Barra do Garças-MT.,  
15 de abril de 2013.

  
**AILTON ALVES TEIXEIRA**

(BIROSKA)  
Vereador-PSD  
2º Secretário

Presidente da Comissão de Economia e Finanças

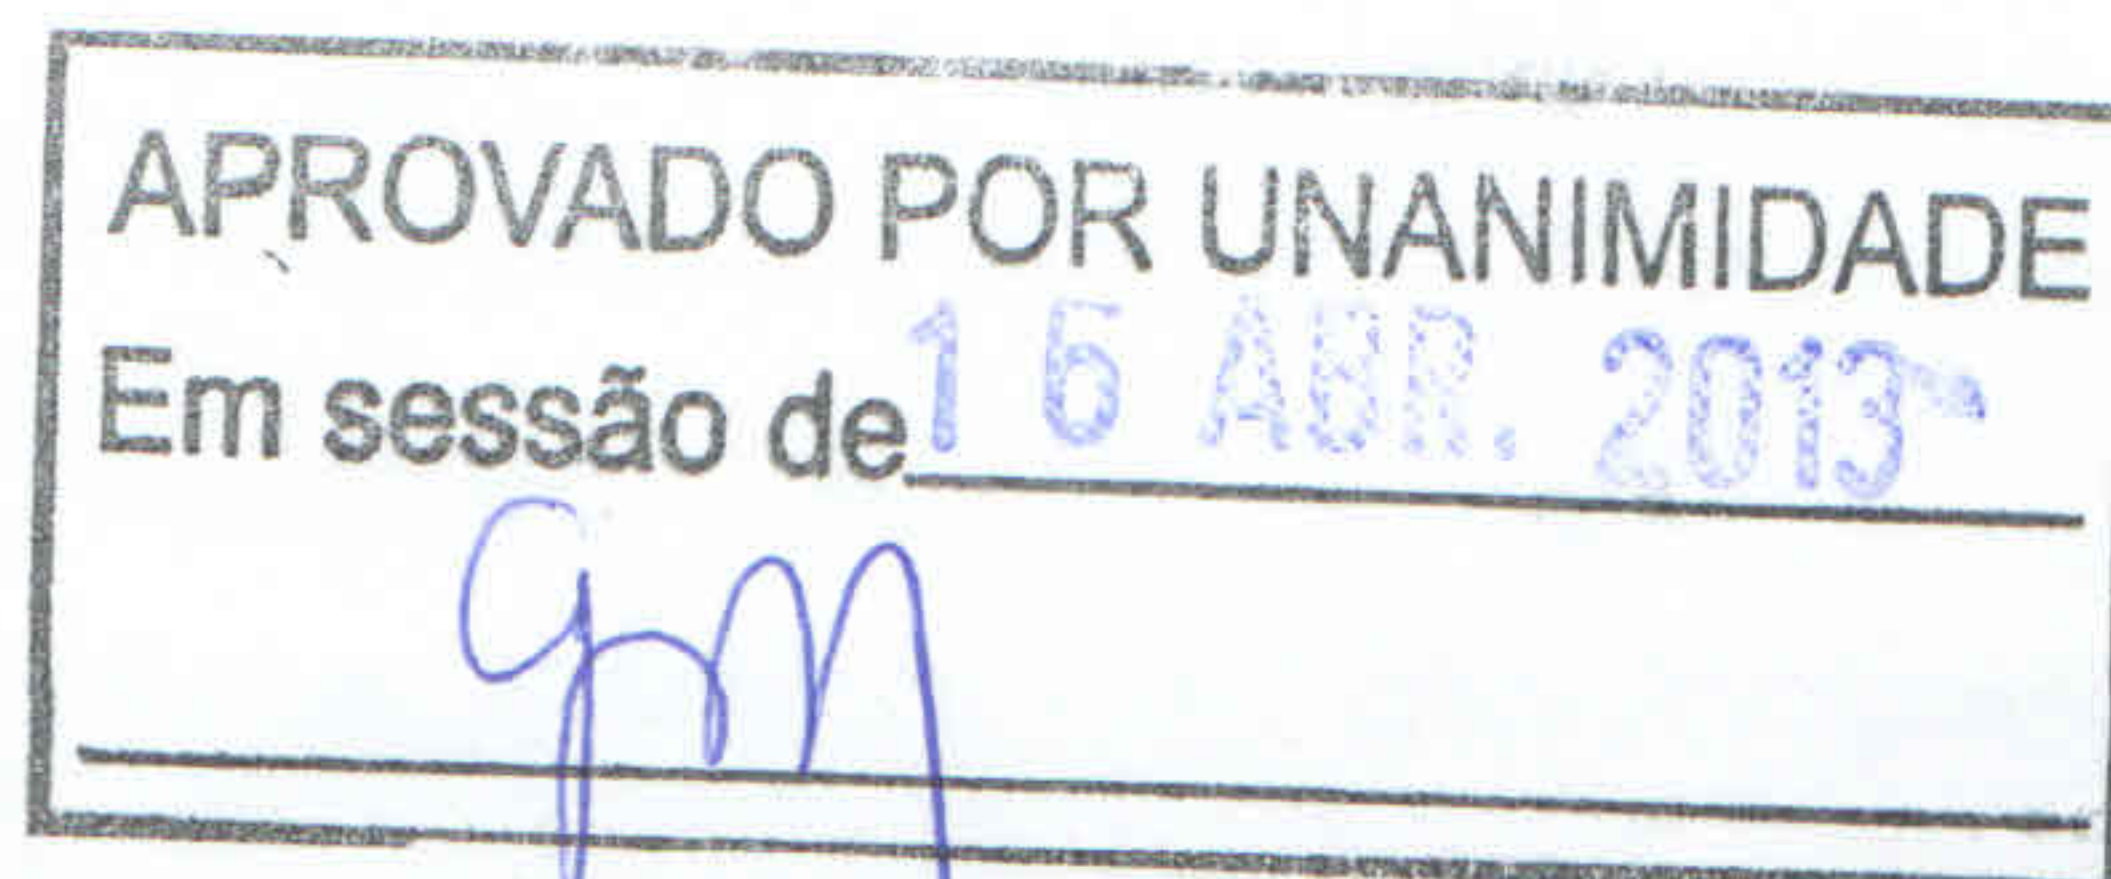

JUSTIFICATIVA

Senhor Presidente,  
Senhores Vereadores:

Estamos atendendo ao pedido dos moradores do bairro Nova Barra d Vila Maria, especialmente aos que residem na mencionada via pública, que reclamam da falta desse benefício, que é justamente a conclusão das obras de asfaltamento.

Considerando uma obra importante para aquela comunidade, estamos formulando esse pedido, em nome dos moradores, na expectativa de contar com o apoio dos demais pares desta, na aprovação dessa nossa propositura.



**AILTON ALVES TEIXEIRA**

(BIROSKA)  
Vereador-PSD  
2º Secretário

Presidente da Comissão de Economia e Finanças

com vista




Rua C

Bairros Bela Vista

Barro do Jacués

Jenny Pereira Melhores

9204 6473

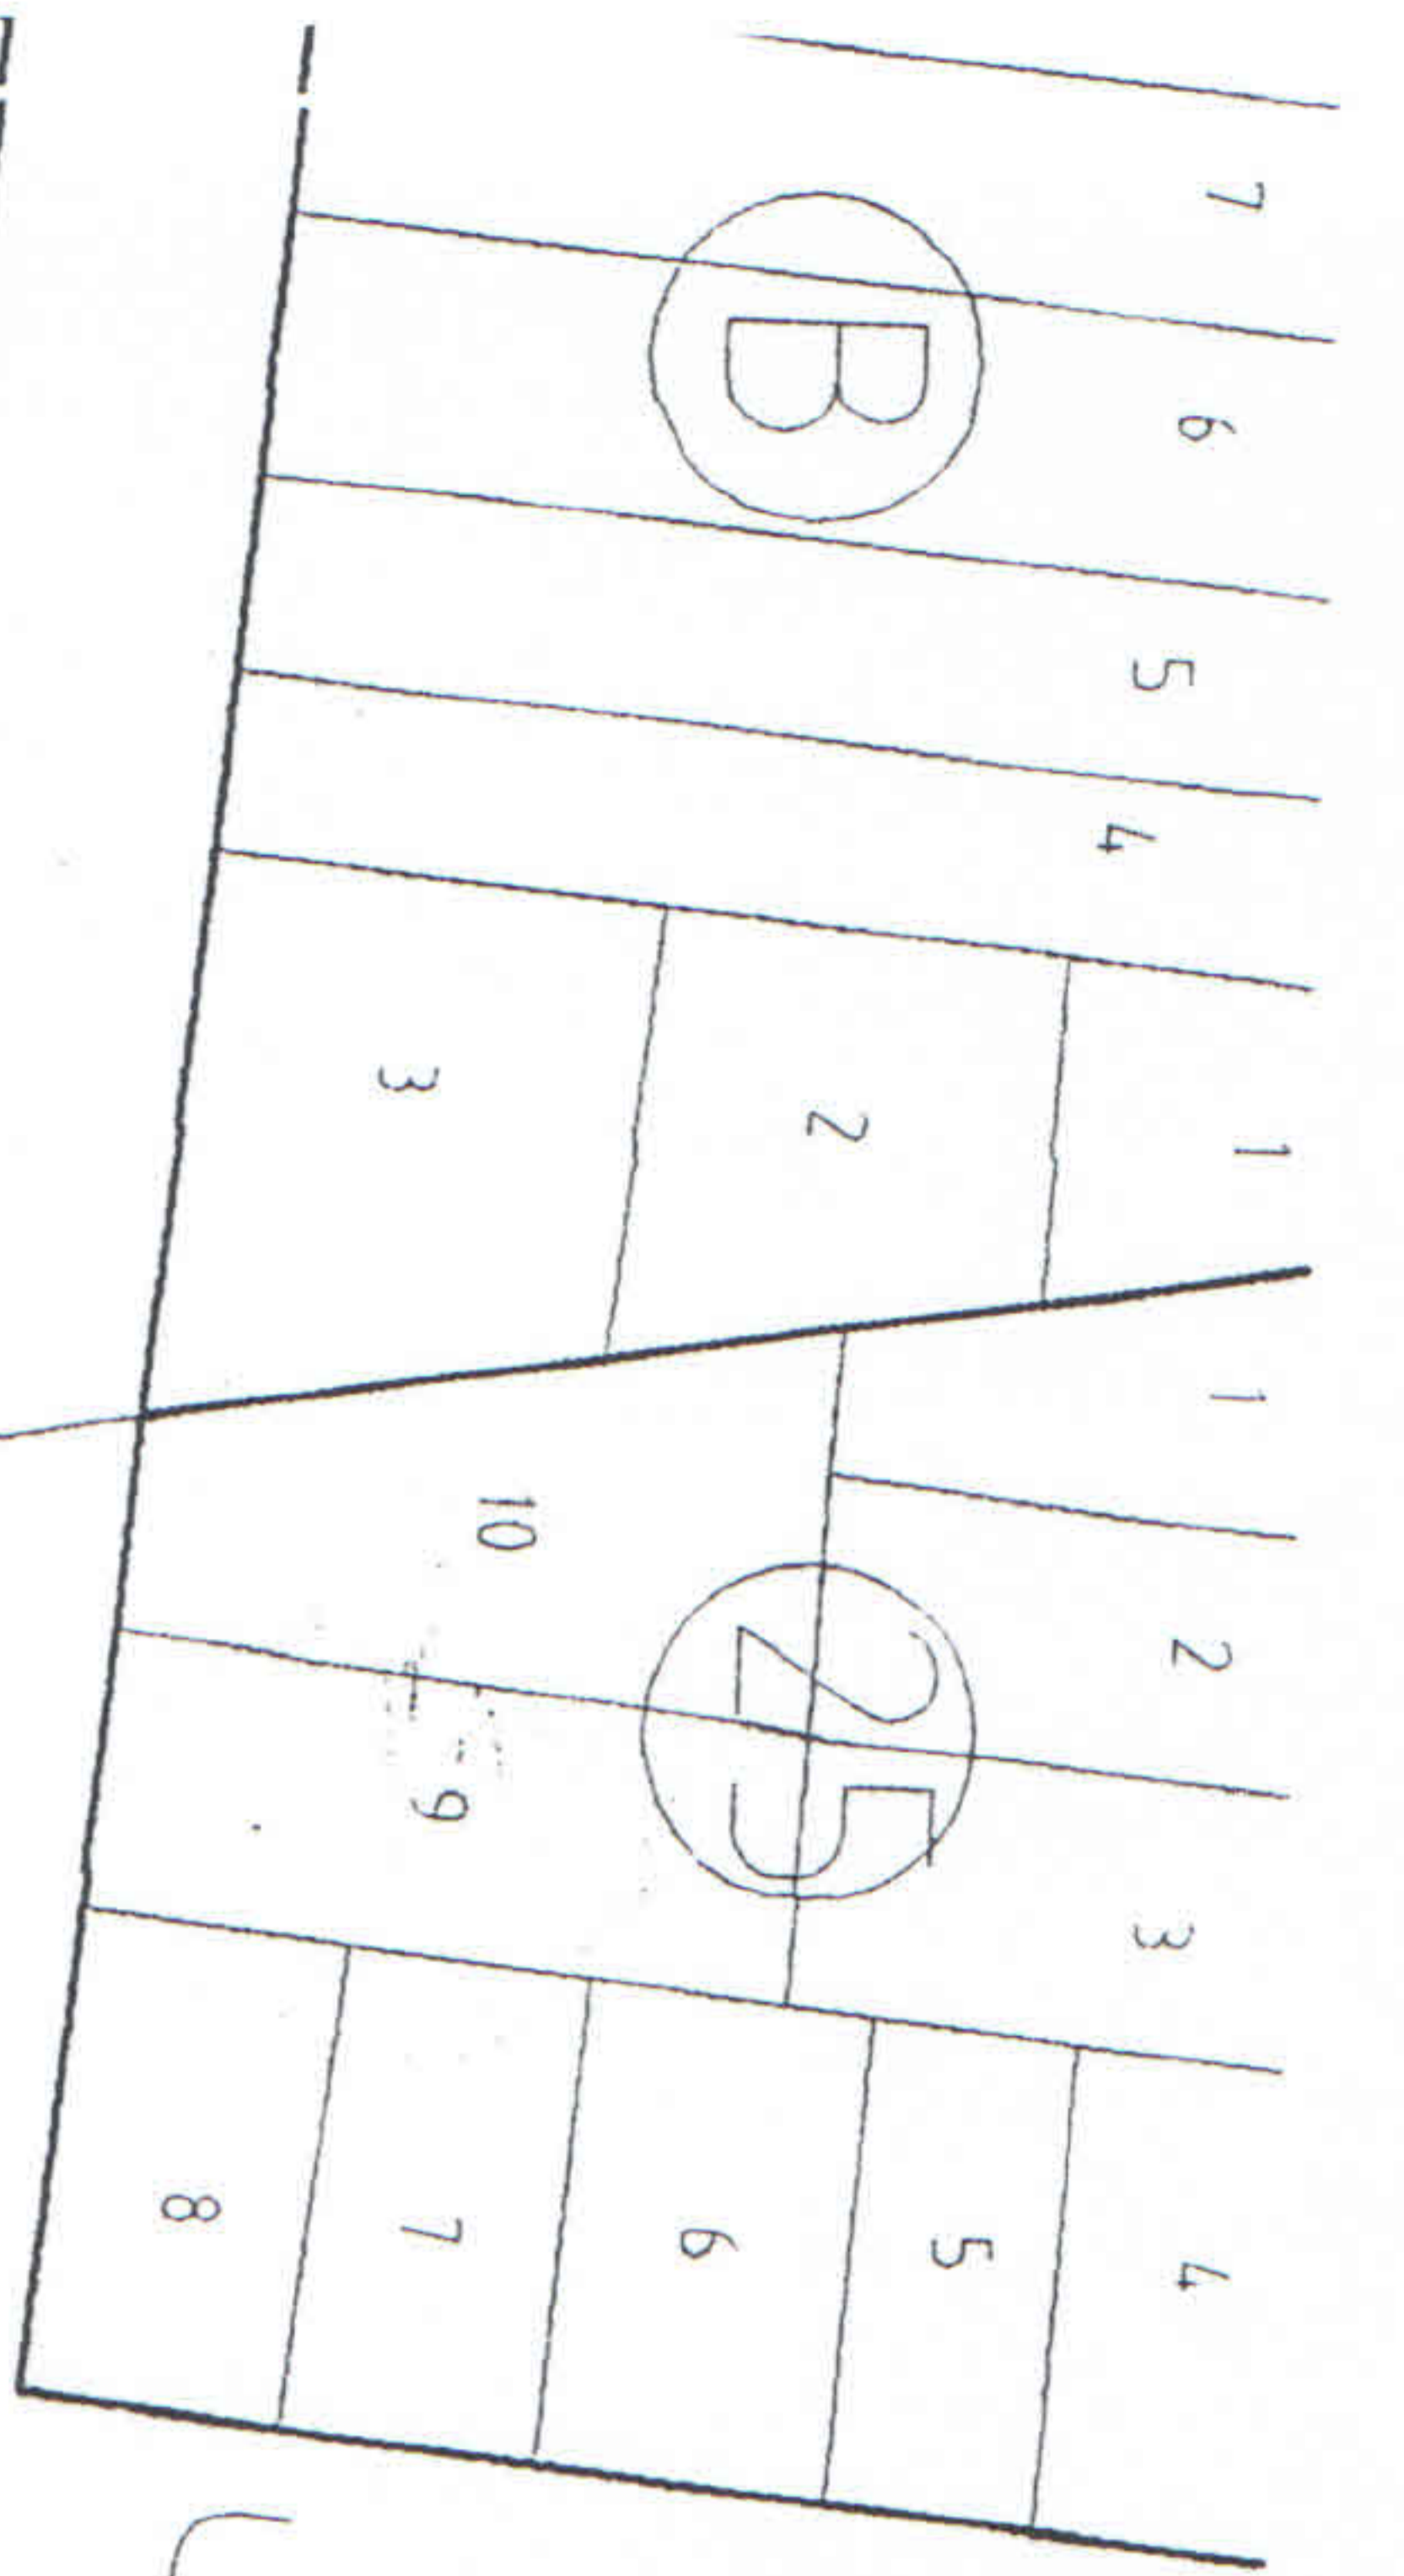


*Jenny Ferreira, med. Blanes*  
 920464730  
 Agui sacola - nota  
 Barbara Baquira


Laudelma



*hereditario de lenda  
 Chama sobe*

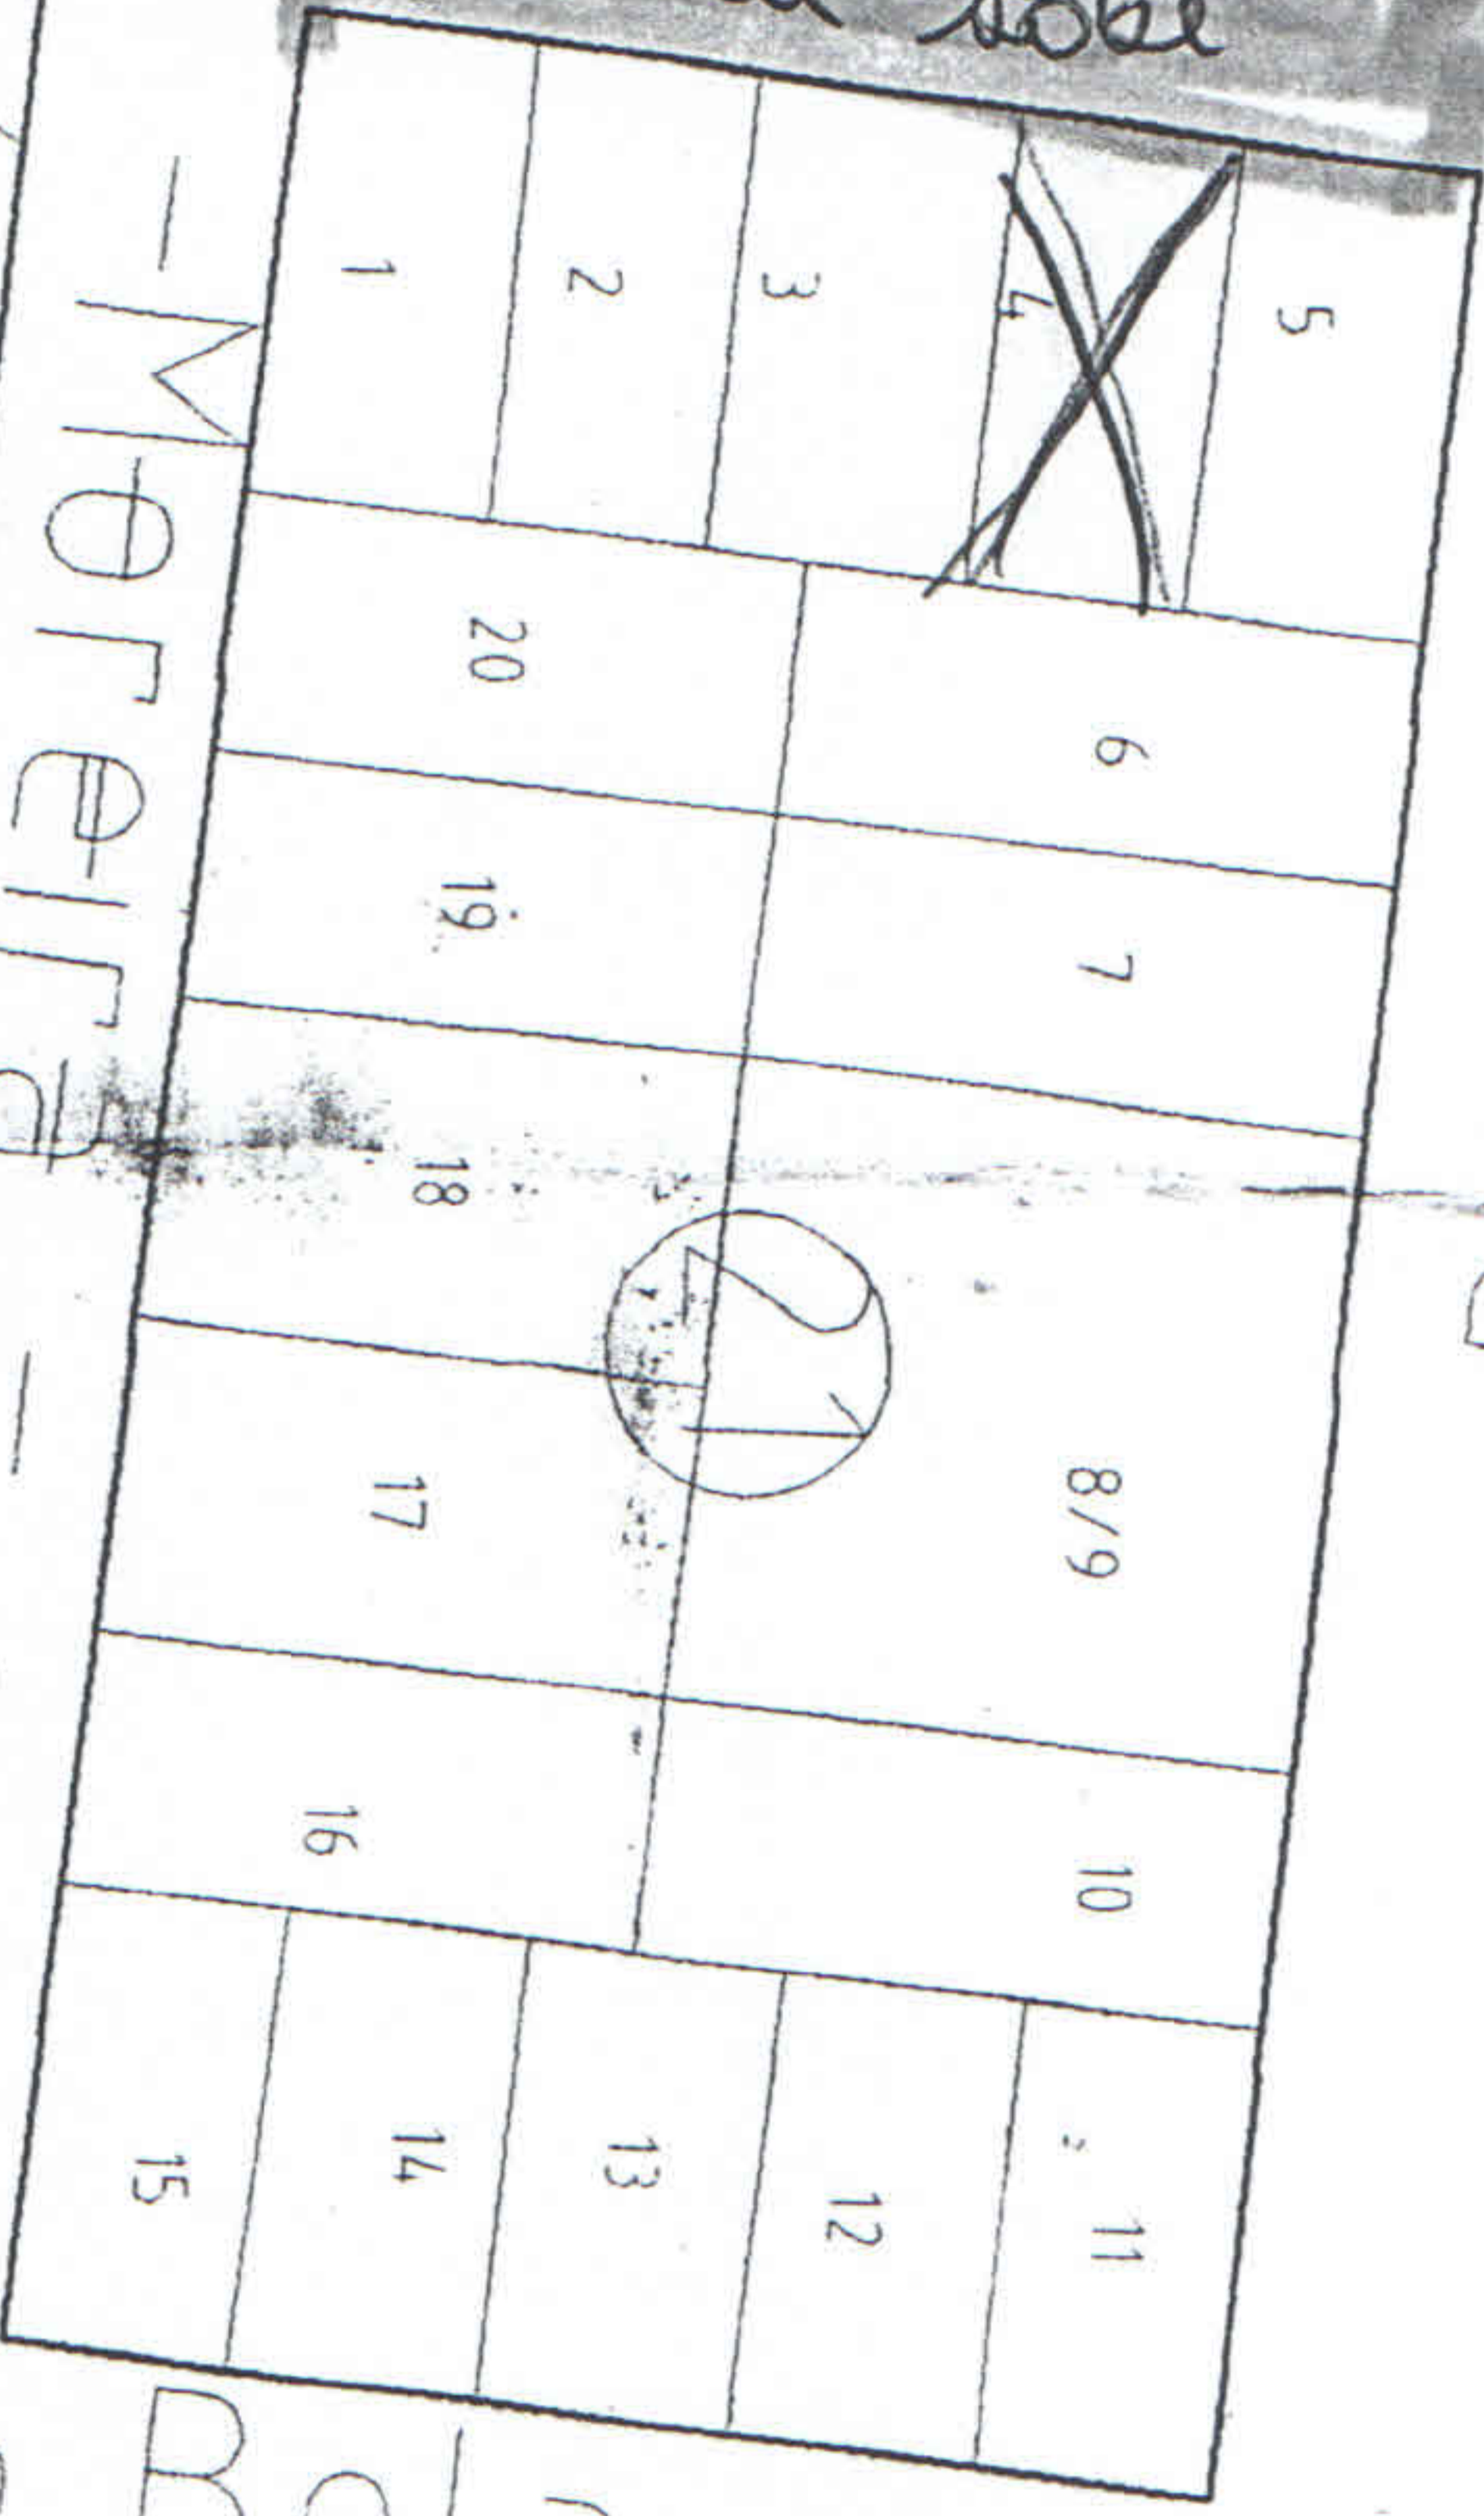


MOREIRA

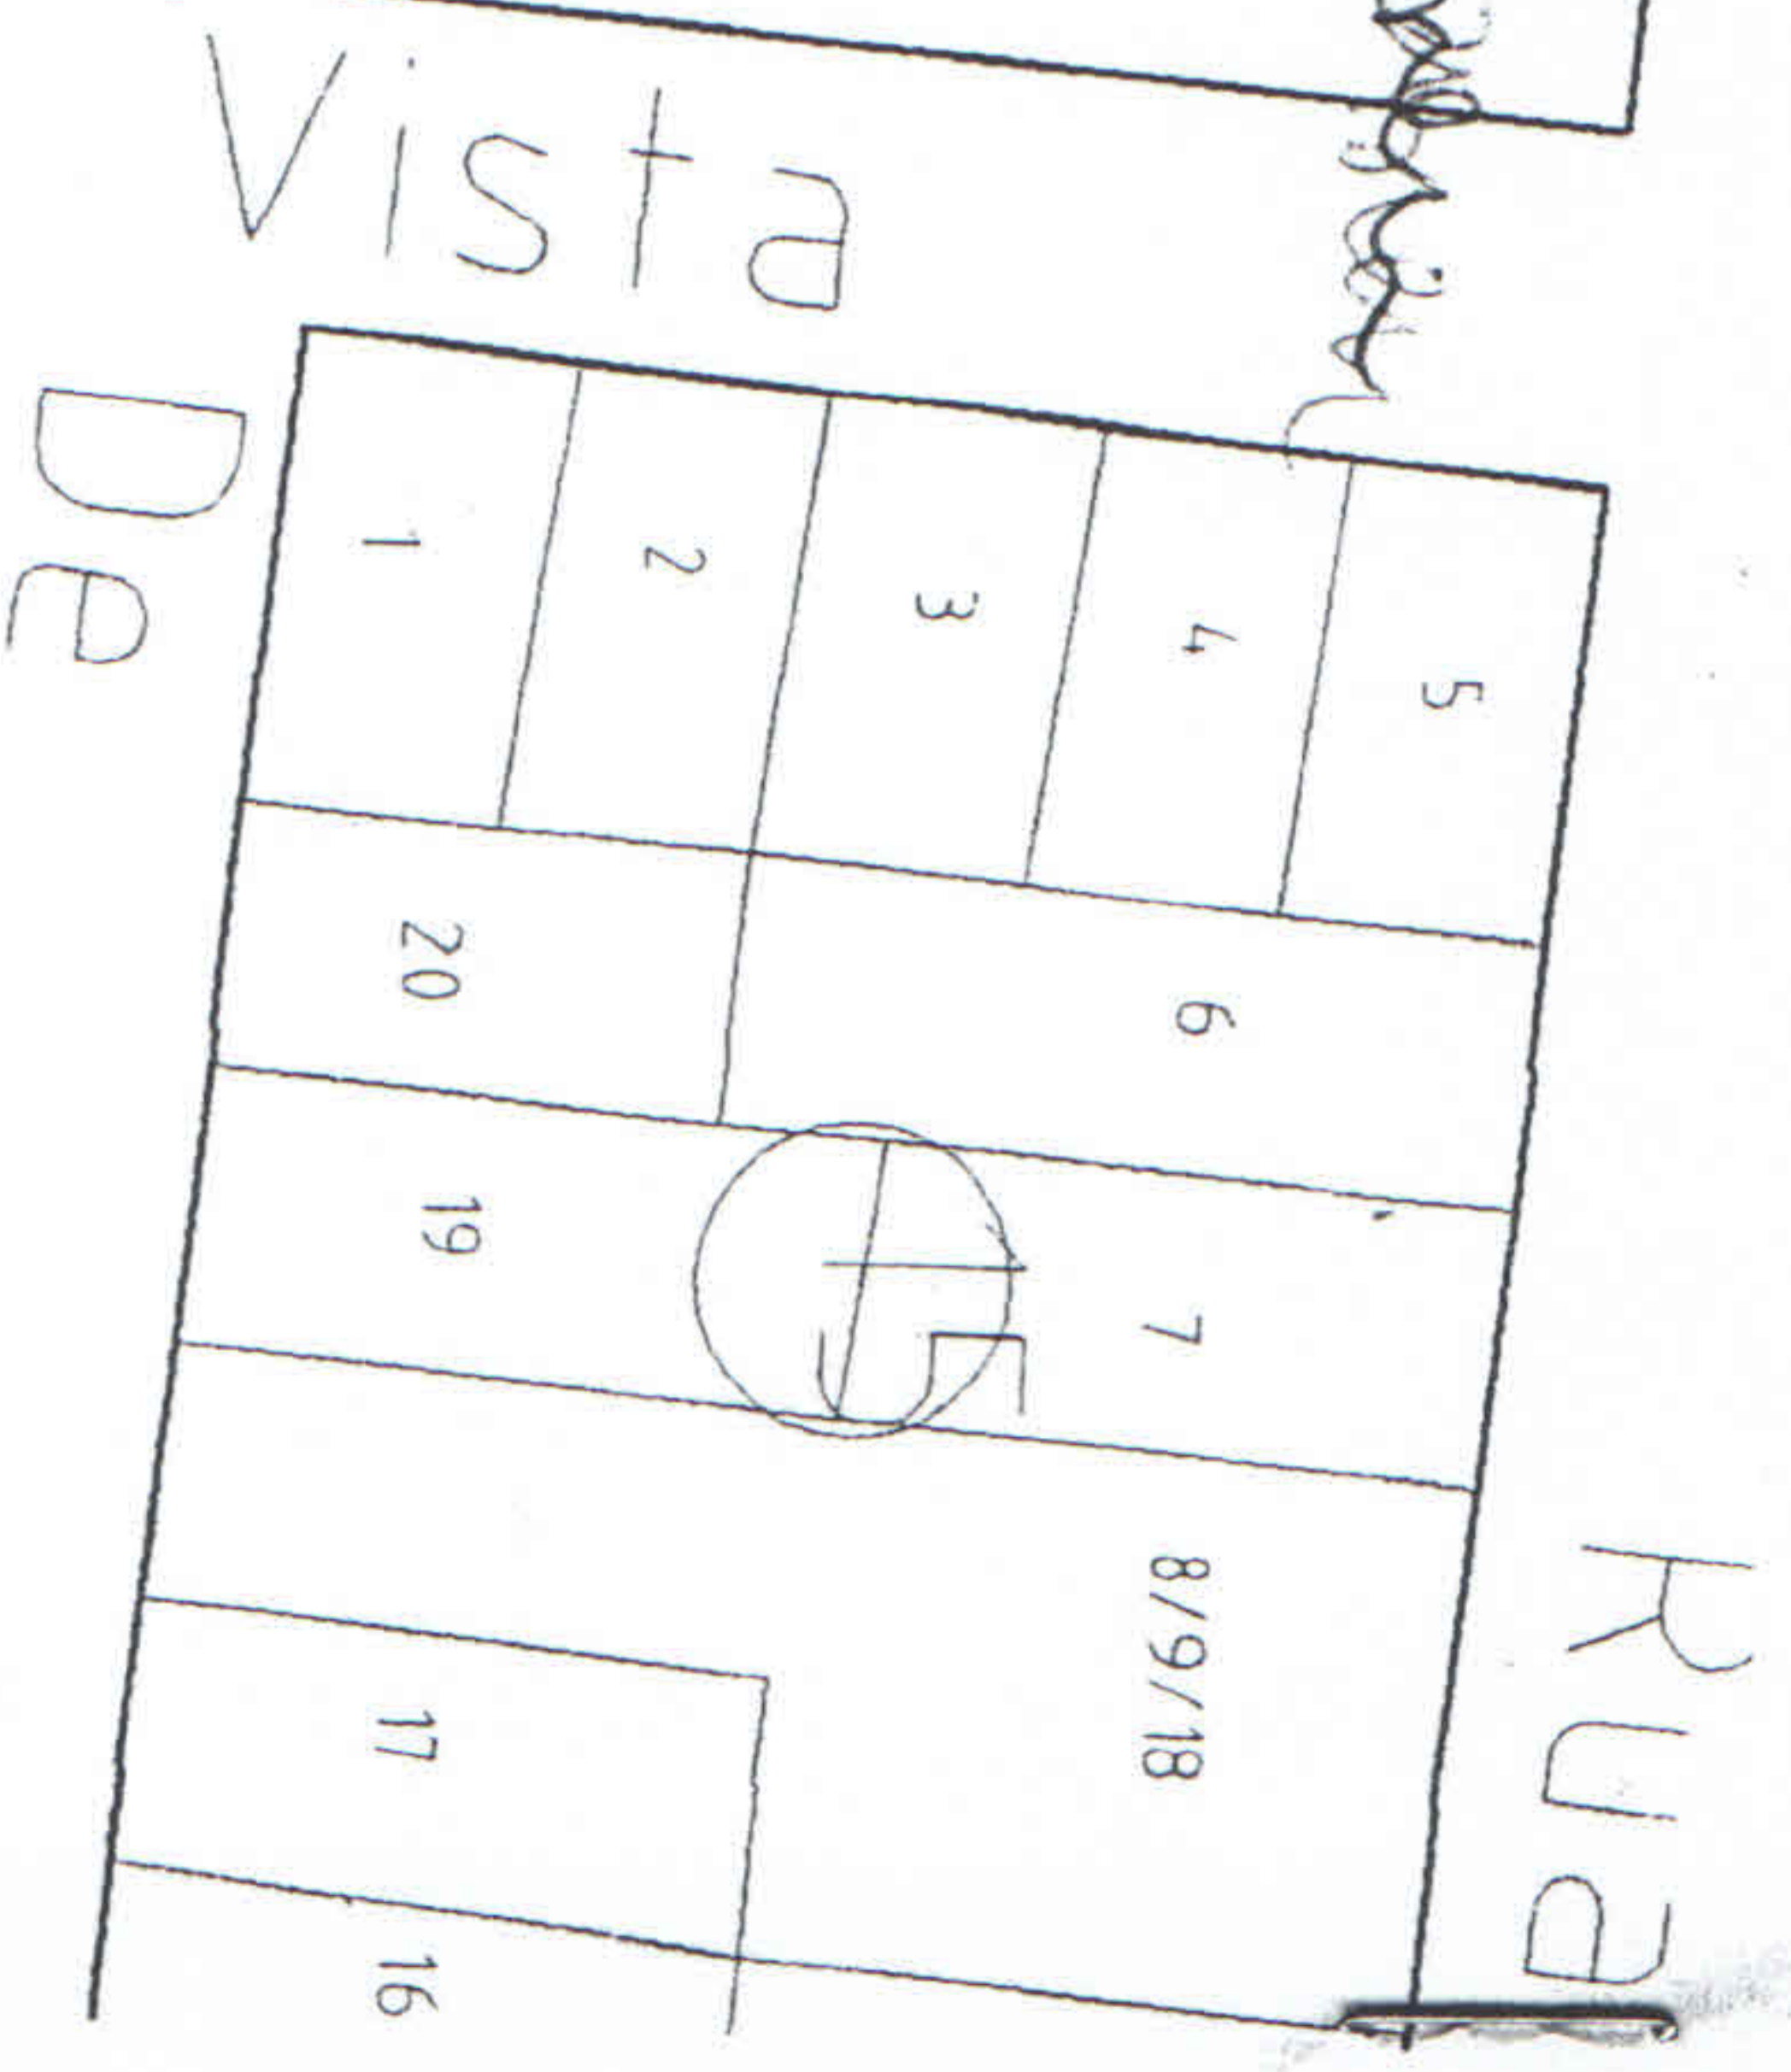


Vista De

RUA

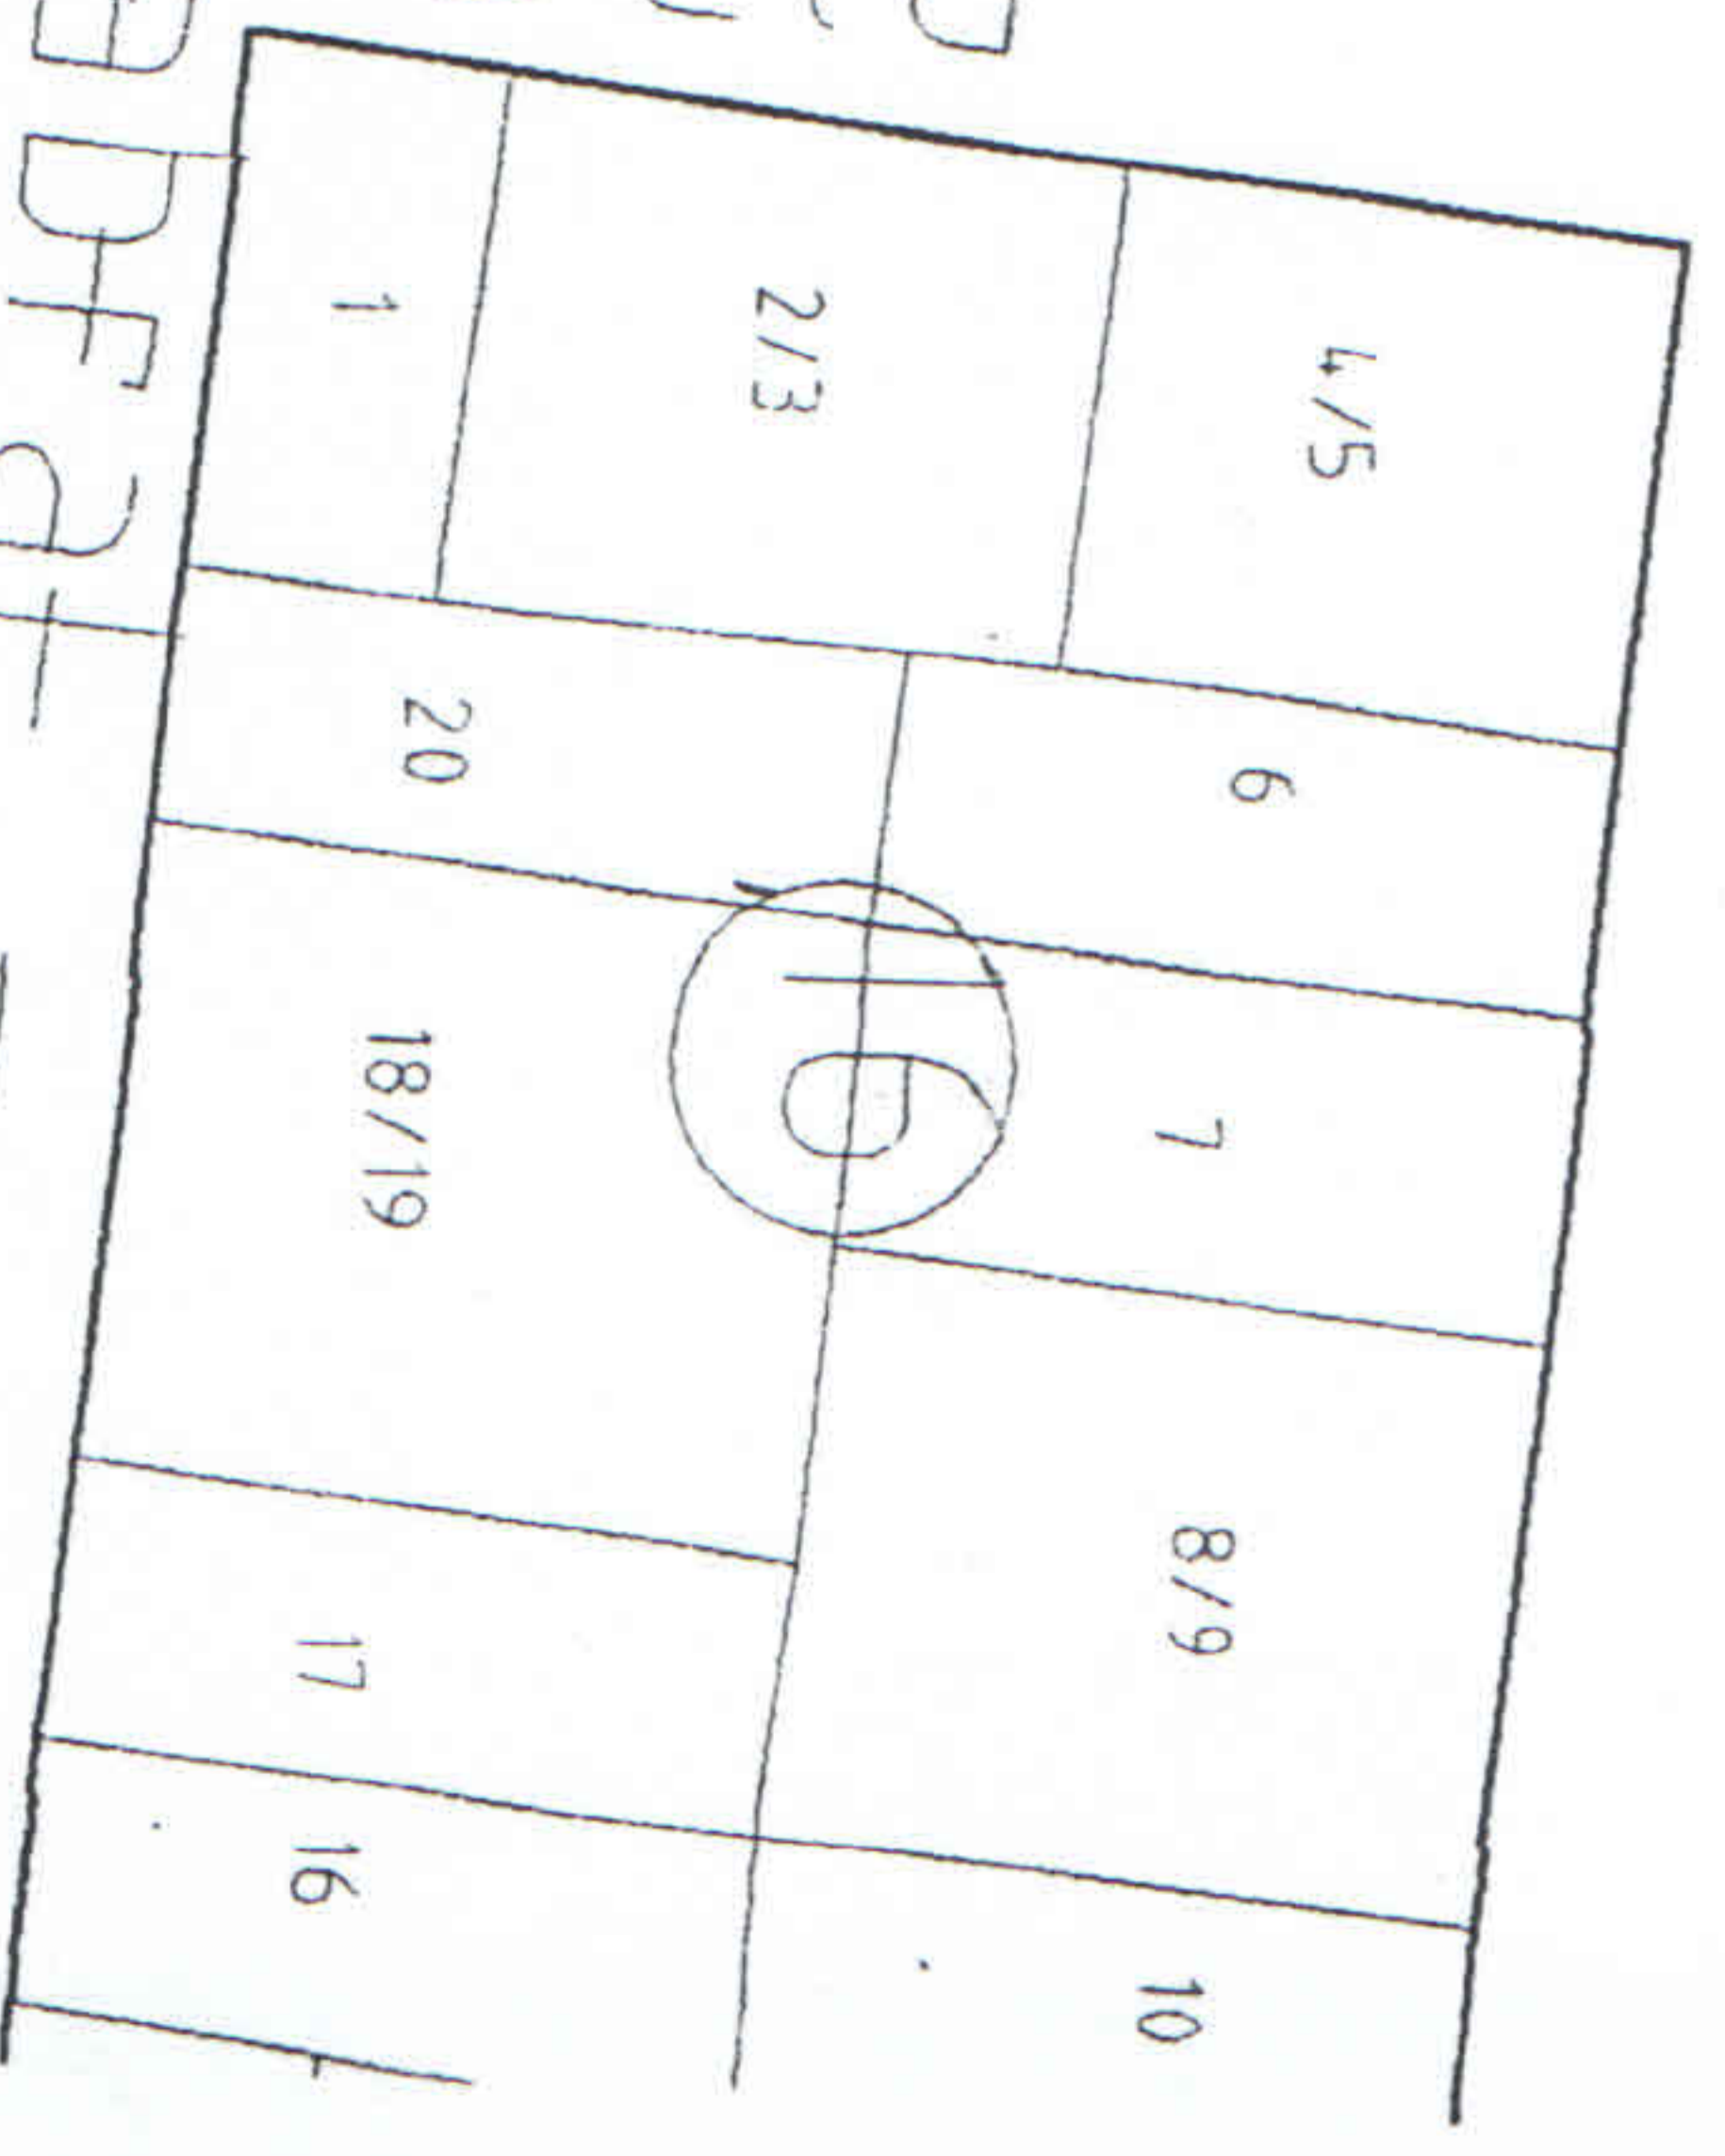


Bela


CADDFAT

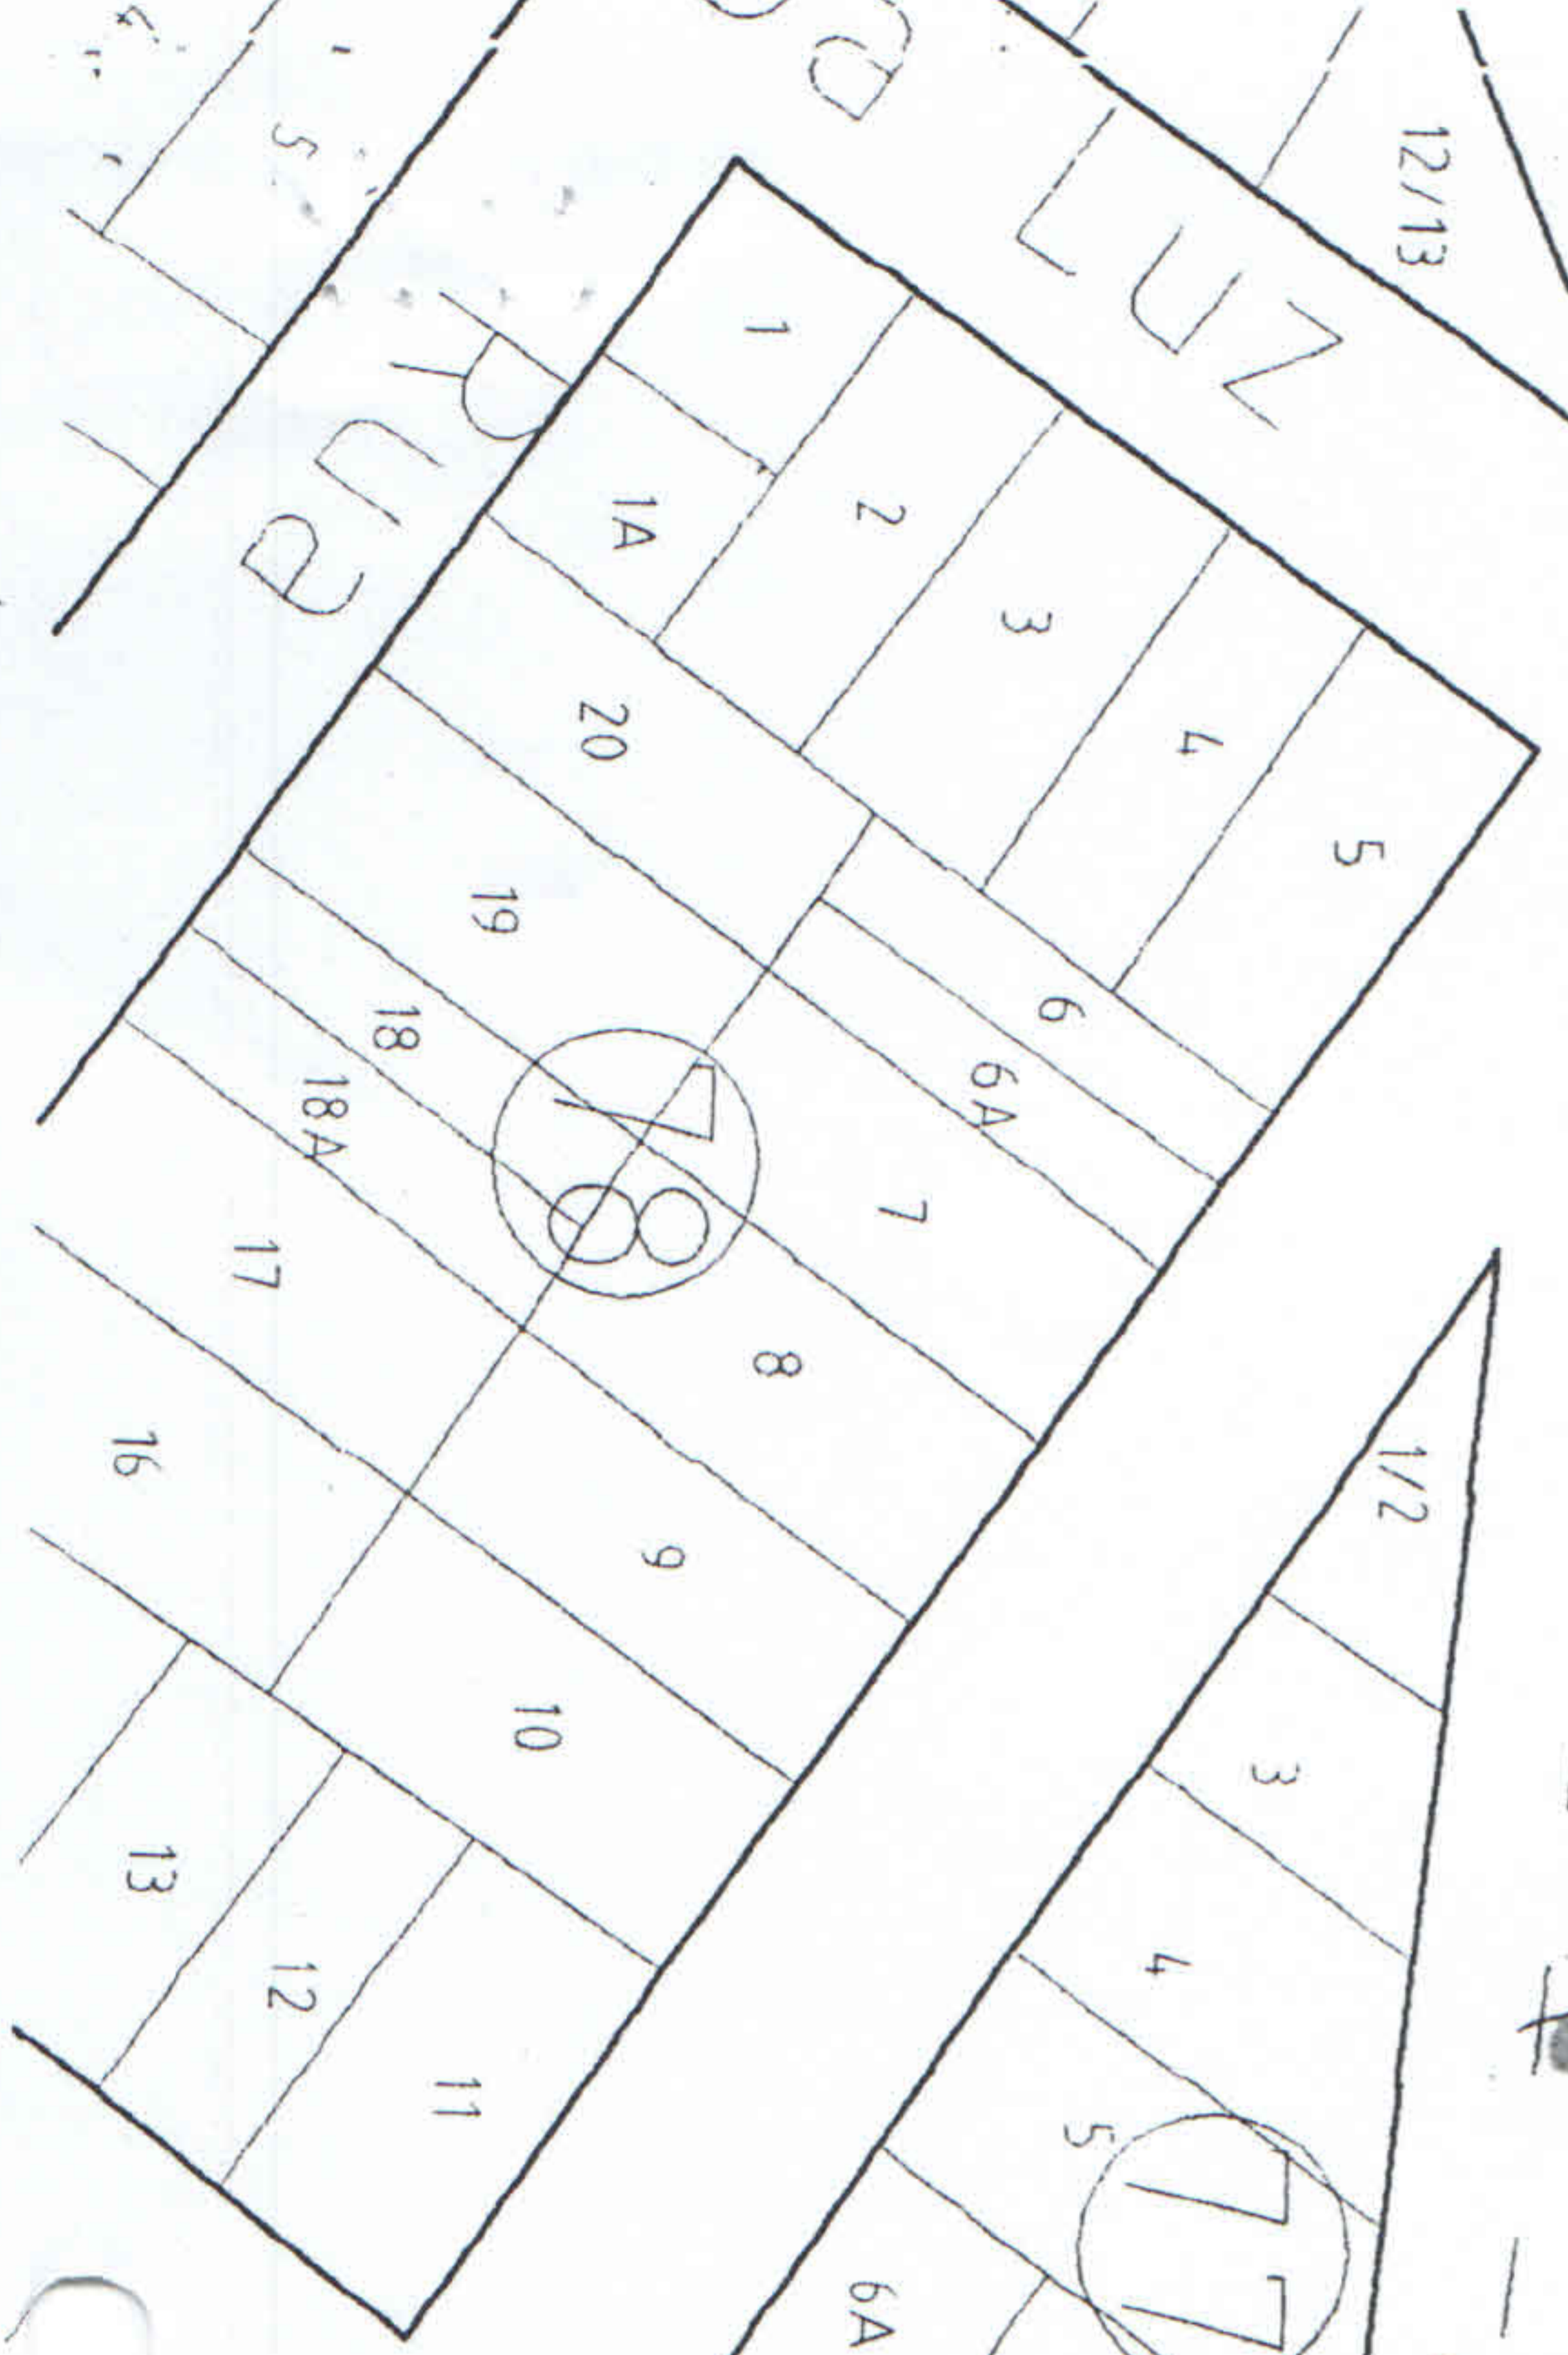

RUA

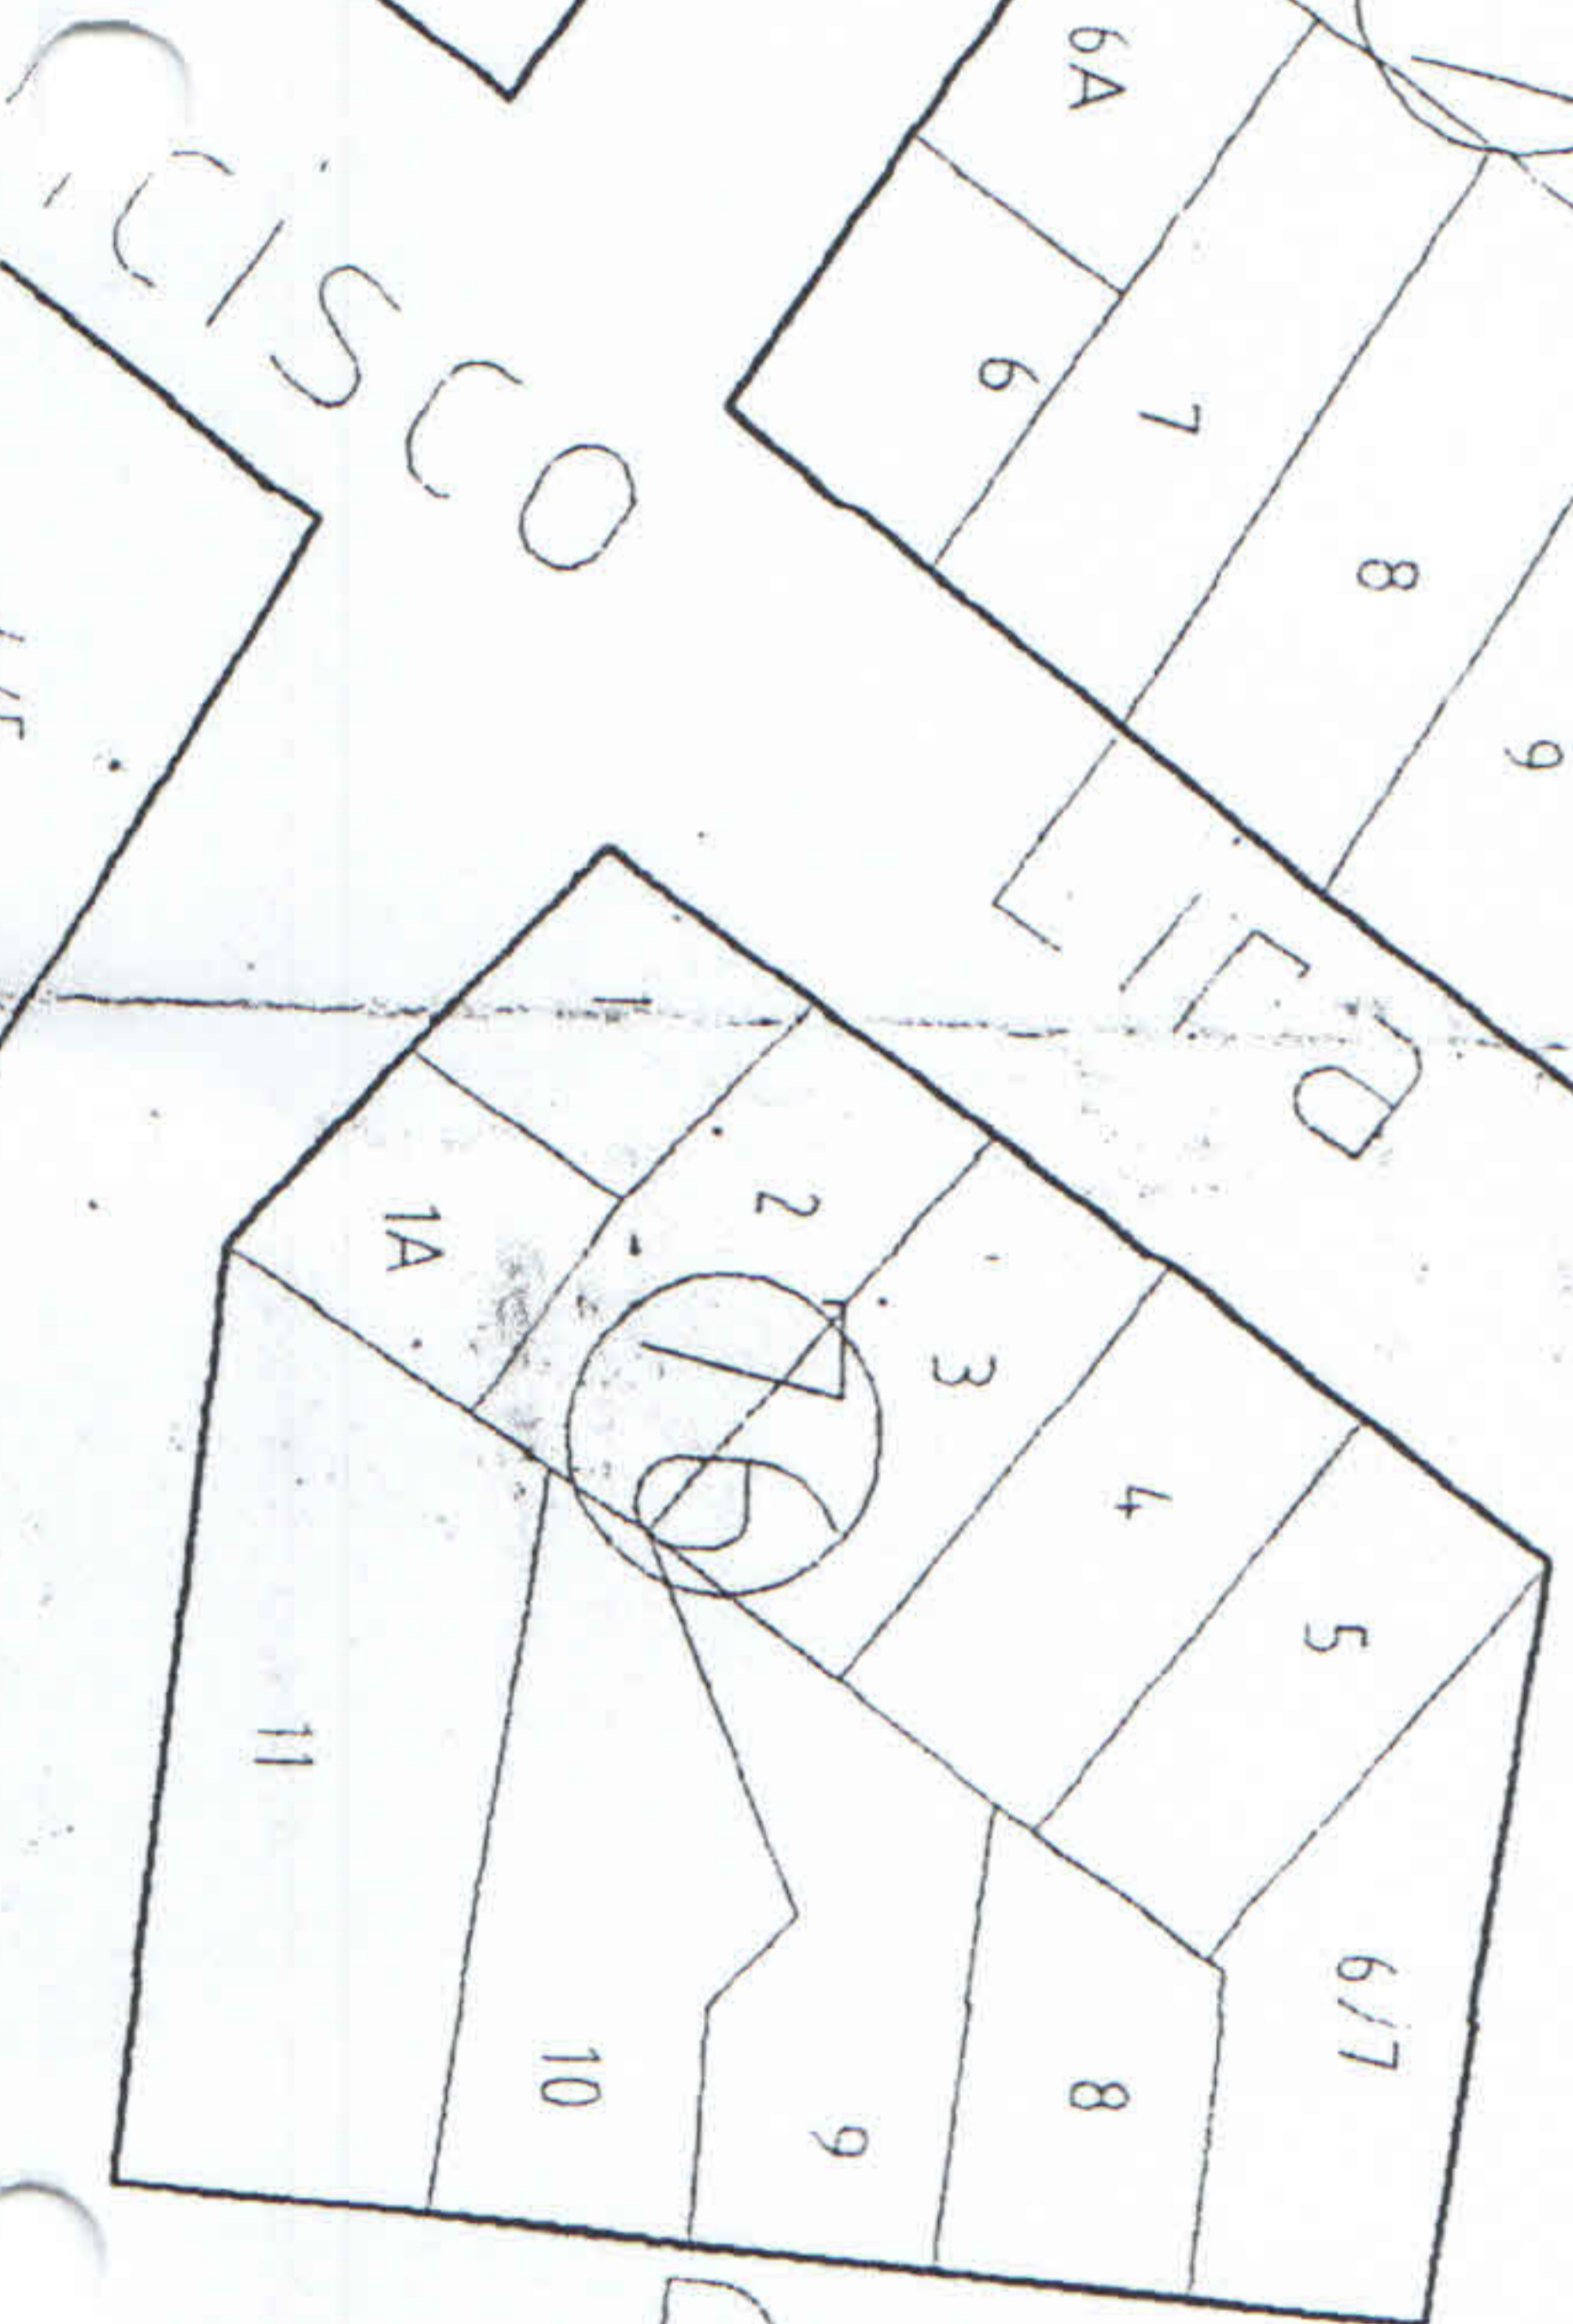

CISCO

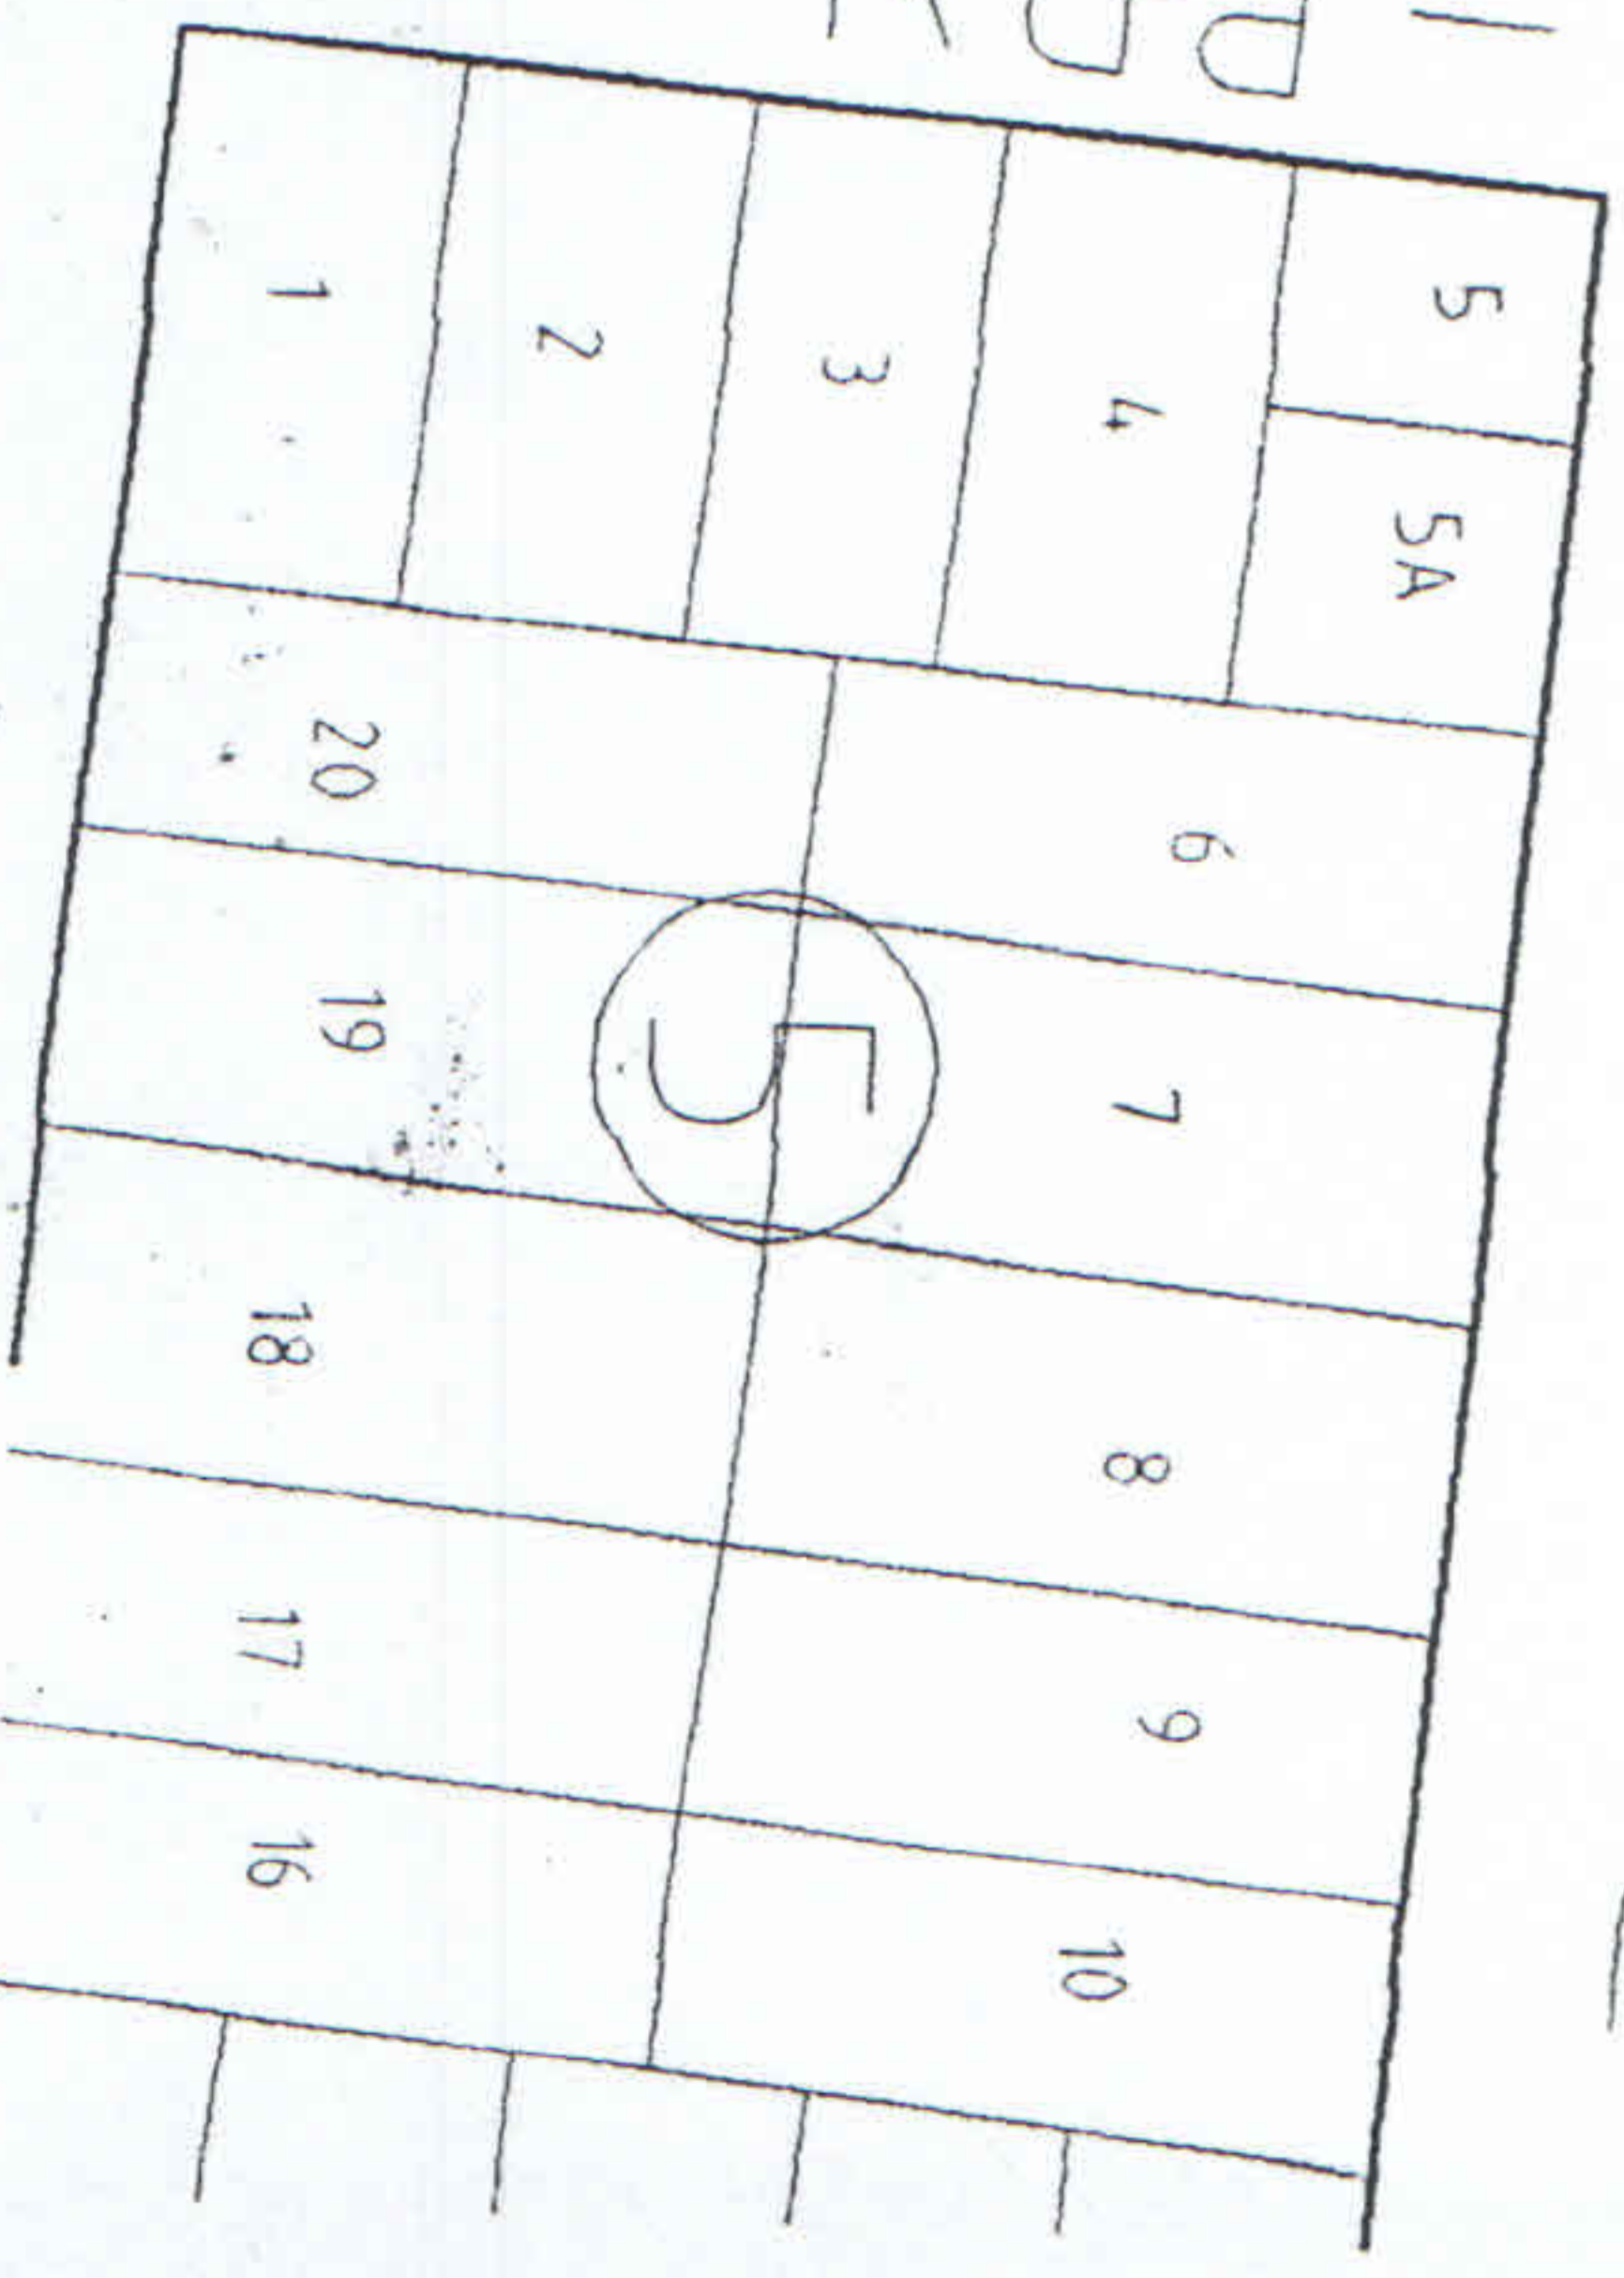

RUA