



Barra do Garças  
Estado de Mato Grosso

 Câmara Municipal de BARRA DO GARÇAS Ano 2013 Poder Legislativo Municipal <i>Plenário das Deliberações</i>		
<b><u>Protocolo</u></b>  N.º759, Liv. 23, Fls. ____ Em 31/07/2013.  às 13:15hs.   _____ Assinatura do Funcionário	<input type="checkbox"/> Projeto de Lei <input type="checkbox"/> Projeto de Decreto do Legislativo <input type="checkbox"/> Projeto de Resolução <input type="checkbox"/> Requerimento <input checked="" type="checkbox"/> <b>Indicação</b> <input type="checkbox"/> Moção de <input type="checkbox"/> Emenda	<b>Nº.638/2013</b>

Autor: Vereador VALDEMIR BENEDITO BARBOSA – PSD

Senhor Presidente:


Indico à Mesa, após cumprimento das formalidades regimentais e deliberação do Plenário, seja enviado expediente ao Prefeito Municipal, solicitando que seja analisada a possibilidade de doação de área remanescente, no Loteamento Jardim Amazônia, conforme Mapa e Memorial Descritivo em anexo, para a construção da Casa da Mulher Vítima de Violência, cujo projeto é encabeçado pela Secretaria de Ação Social e Defensoria Pública.

Sala das Sessões da Câmara Municipal de Barra do Garças-MT., 30 de julho de 2013.

**VALDEMIR BENEDITO BARBOSA**

(Comandante Barbosa)  
Vereador-PSD

Presidente da Comissão de Constituição, Justiça e Redação

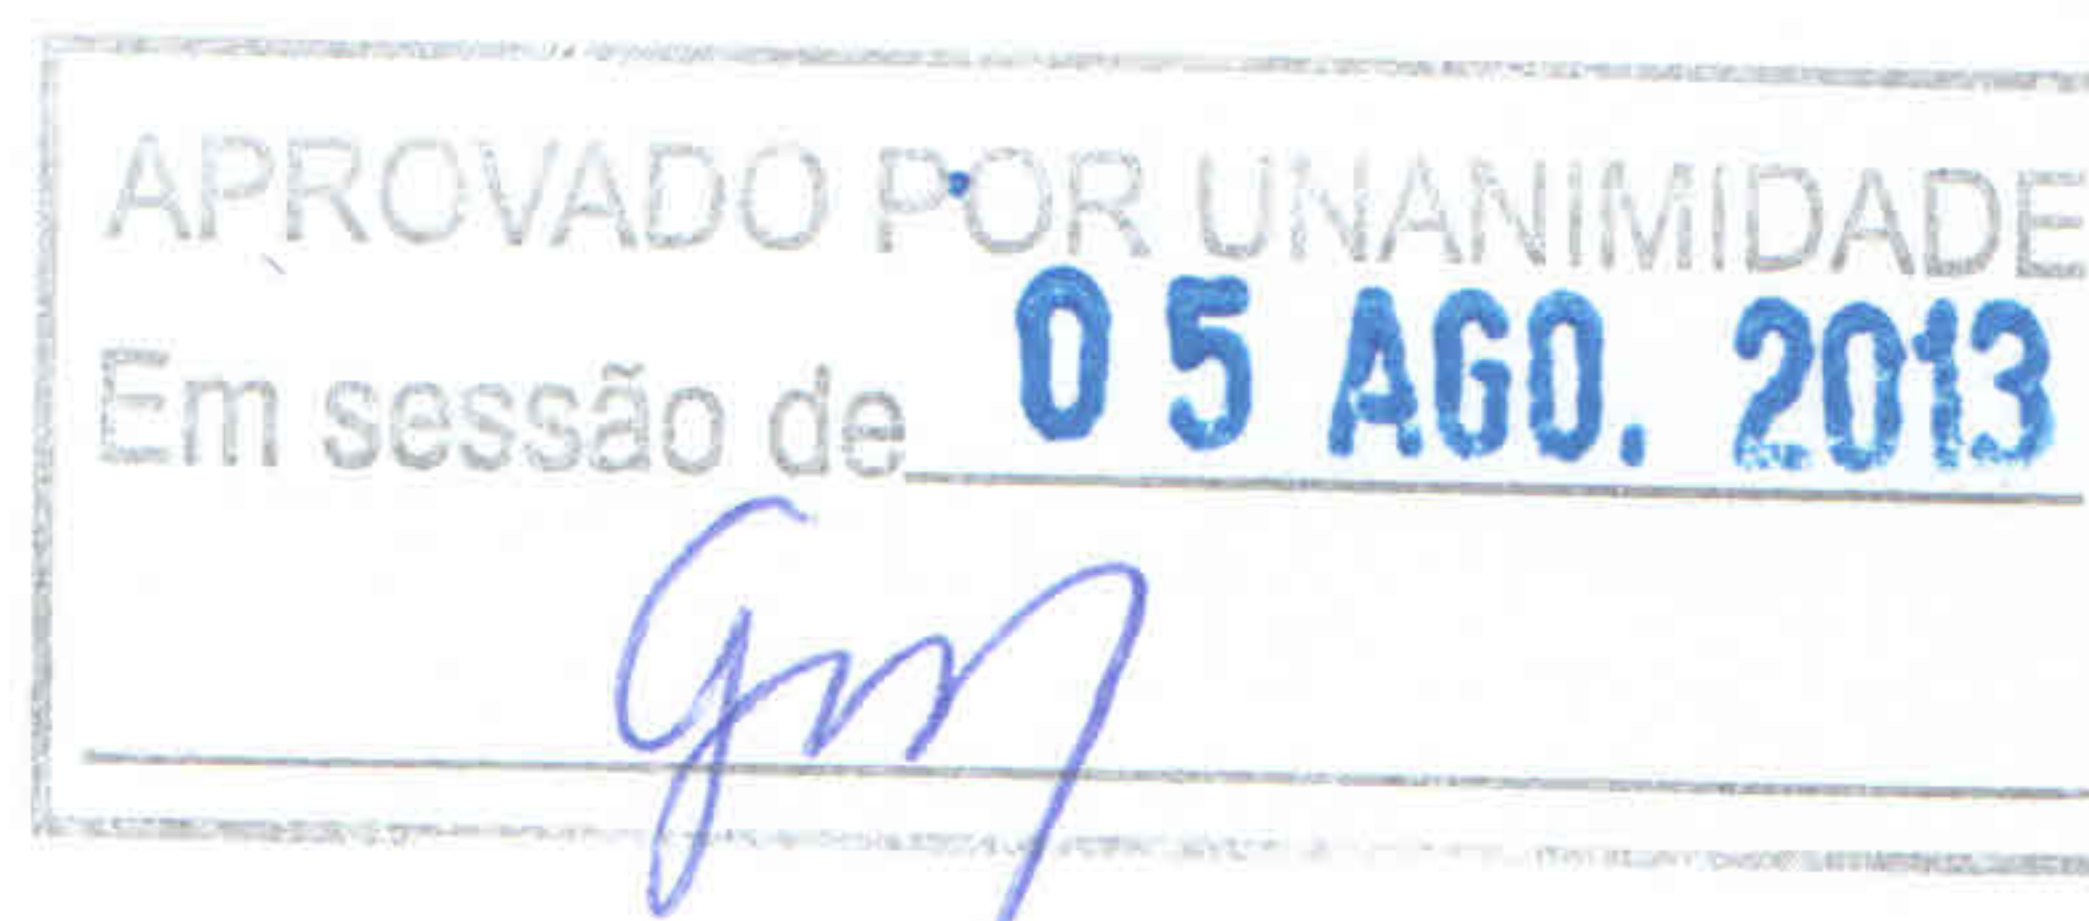



JUSTIFICATIVA

Senhor Presidente,  
Senhores Vereadores:

Trata-se de uma ação extremamente importante, a construção de uma Casa de Apoio às mulheres vítima de violência, que infelizmente são fatos constantes nos dias atuais, em que a mulher tem sido discriminada e maltratada dentro de seu próprio lar.

Temos a plena convicção de que a disponibilidade dessa área será o pontapé inicial de um grande projeto, de apoio e de proteção a essas mulheres, ora em situação de risco, em face de violência familiar e de outros gêneros.

Com isso, estamos solicitando ao Prefeito Municipal, esse pedido, na expectativa de contar com o apoio dos demais pares desta, na aprovação dessa nossa propositura.

  
**VALDEMIR BENEDITO BARBOSA**

(Comandante Barbosa)

Vereador-PSD

Presidente da Comissão de Constituição, Justiça e Redação



# MEMORIAL DESCRITIVO

Memorial Descritivo de uma área de terras, localizada no Loteamento Jardim Amazônia (BNH), com a área de 1.600,00m<sup>2</sup>, desmembrado da matrícula 33.077.

## Limites e Confrontações

Frente	para a Av. Marechal Rondon medindo 30,55metros.
Lado Direito	para os Lotes 01, 03, 04 e 05 da Quadra W, Lot .Jardim Amazônia I, medindo 52,88metros.
Lado Esquerdo	para o Remanescente da Área medindo 47,12metros.
Fundos	para o Remanescente da Área medindo 30,00metros.

Tudo como mostra o Mapa em Anexo

  
RUISELI DOS SANTOS FARIAS  
REA 2013/TD-MT

Barra do Garças, 03 de dezembro de 2012



LOTEAMENTO JARDIM AMAZONIA I



Remanescente



05

04

03

02

01

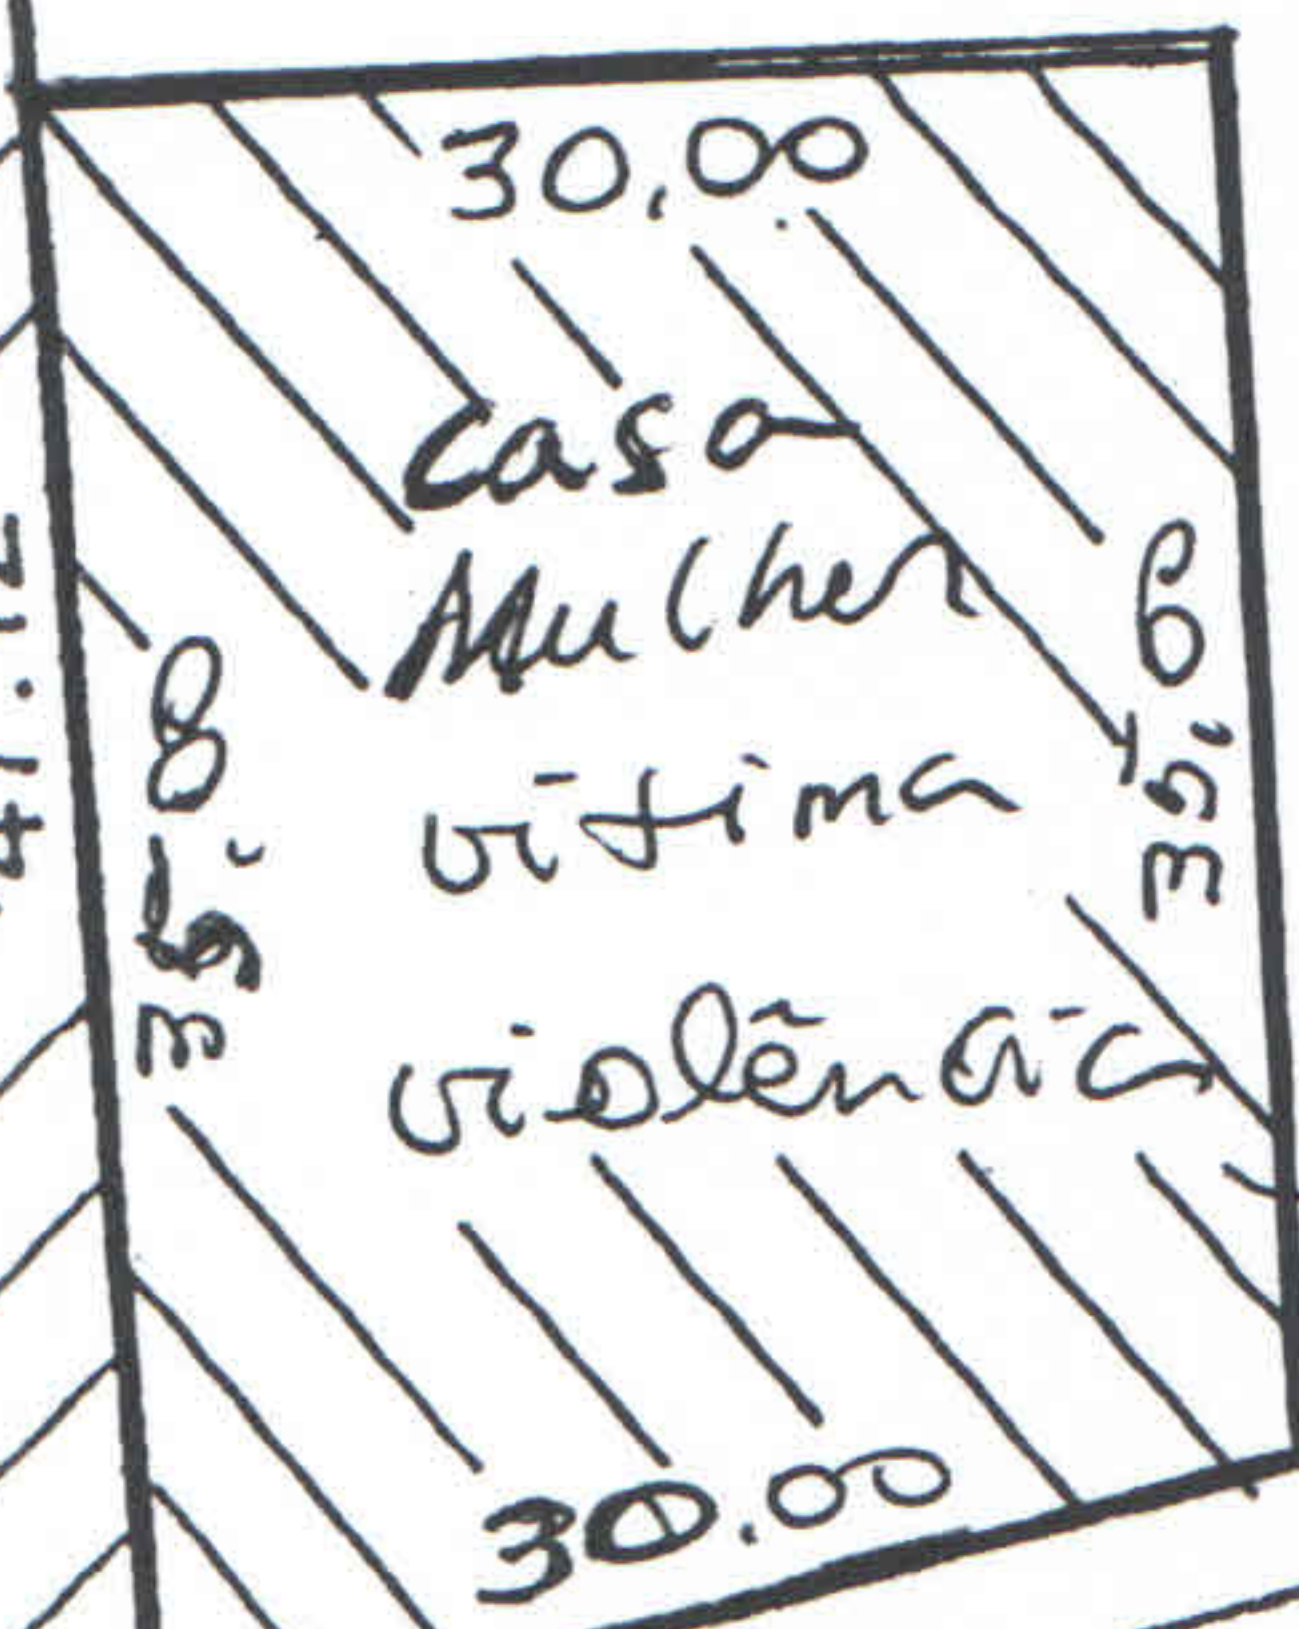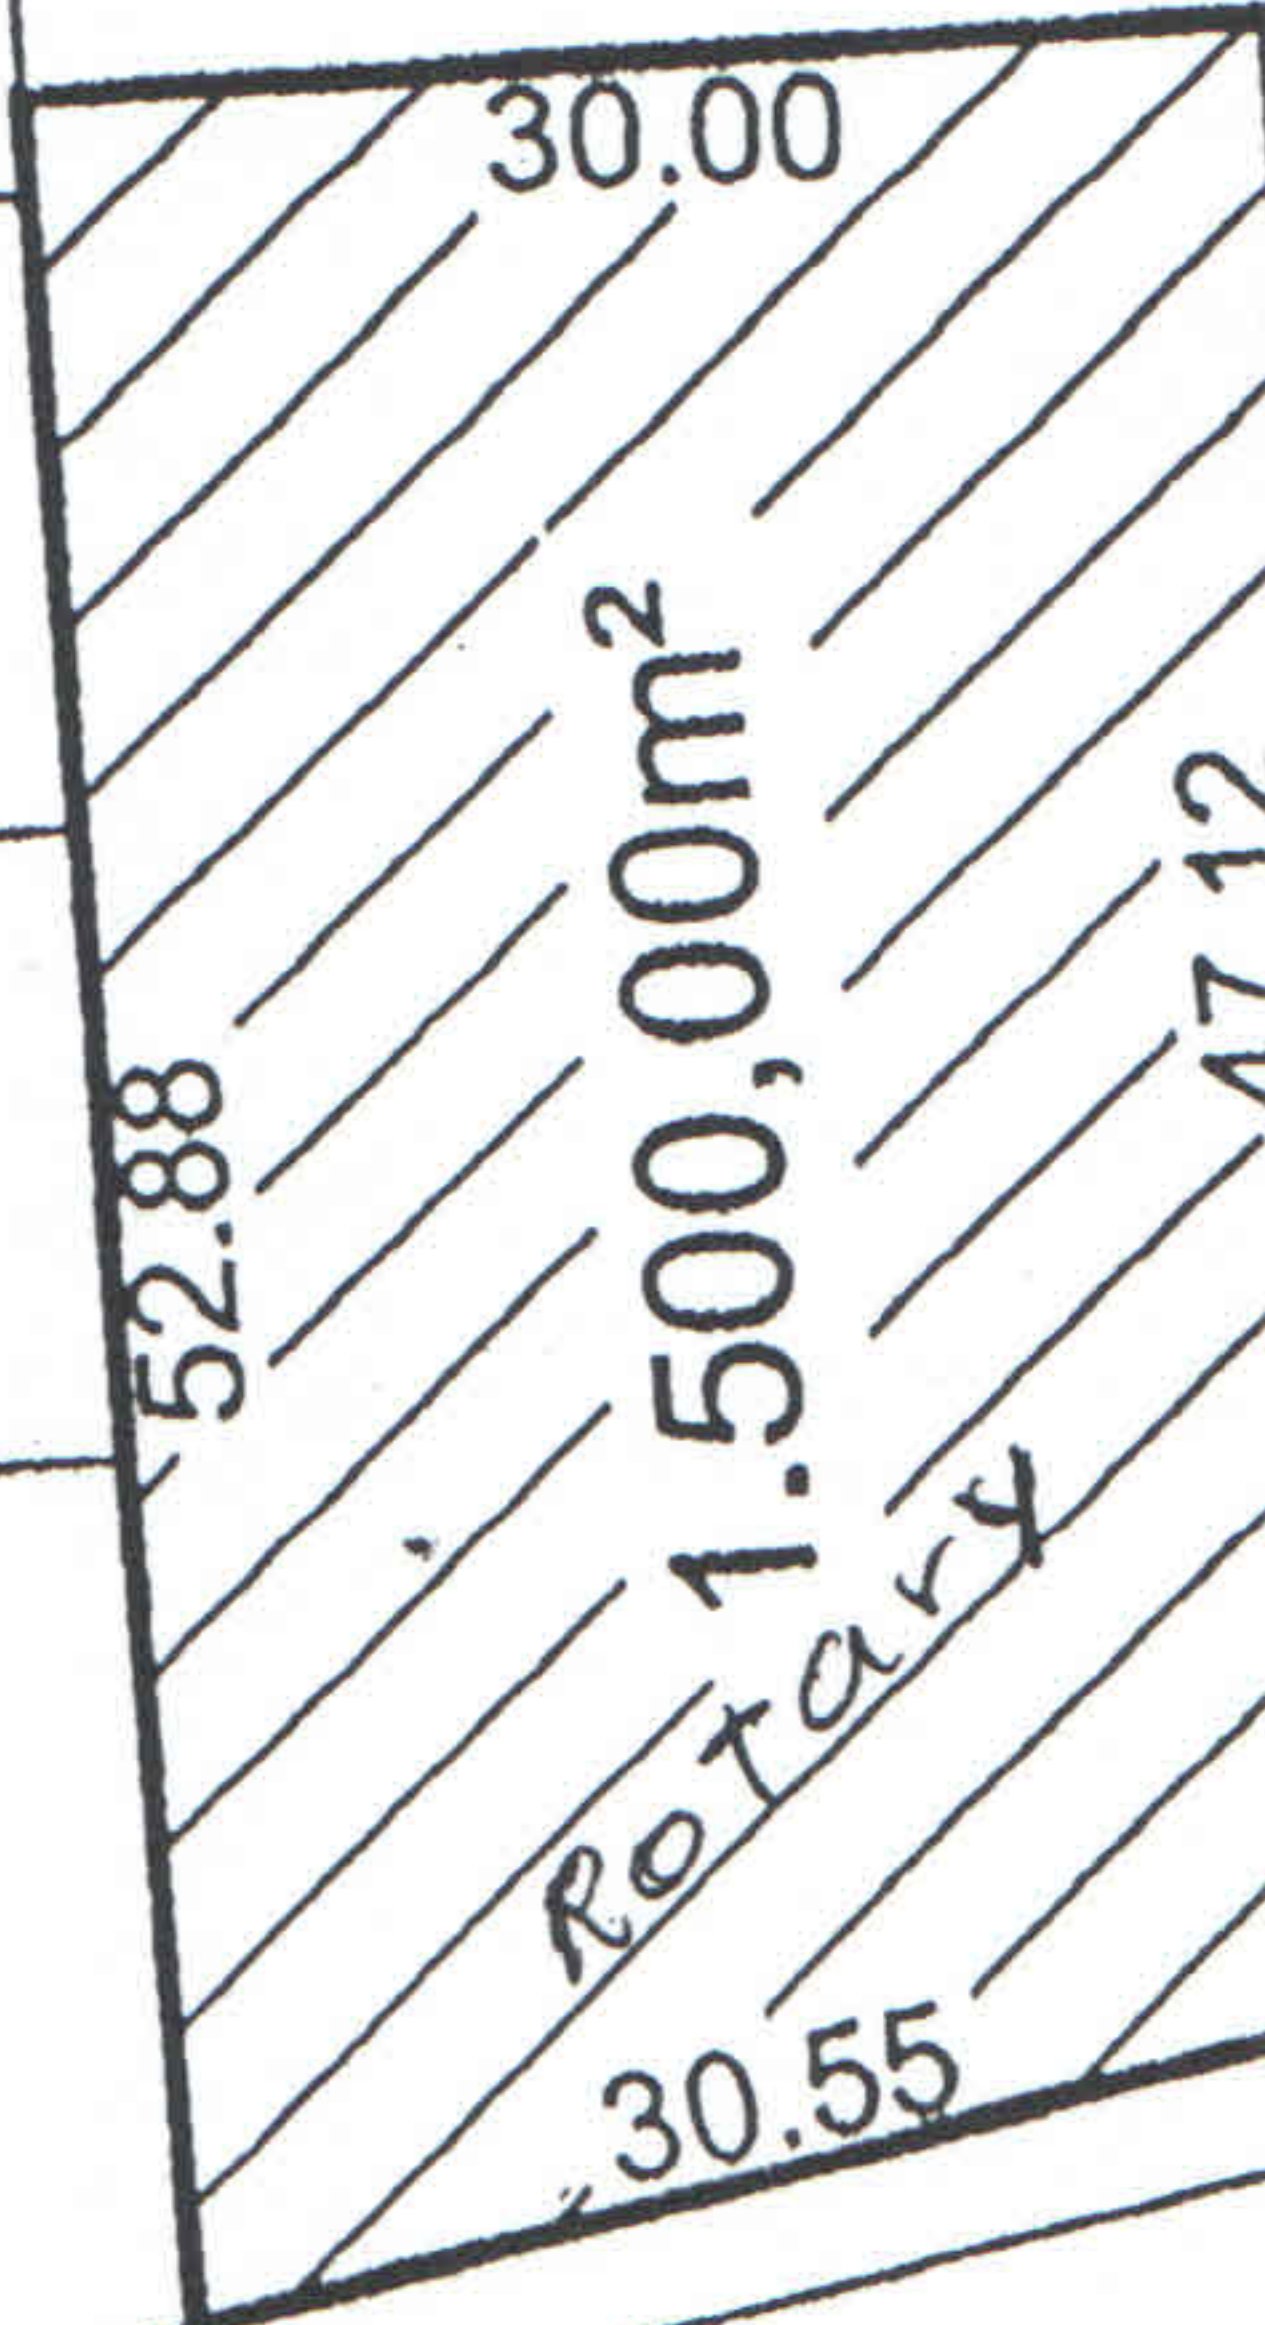

Avenida Marechal Rondon

PLANTA DE LOCAÇÃO  
ESC: 1/750

ASSUNTO:

MAPA DE LOCAÇÃO DE UMA ÁREA DE TERRAS,  
LOCALIZADA NO LOTEAMENTO JARDIM AMAZÔNIA (BNH)  
DESMEMBRADO DA MATRÍCULA 33.077  
COM A ÁREA DE 1.500,00m².

BARRA DO GARÇAS - MT

R.T.

*[Handwritten Signature]*  
Rômulo José de Farias

CREA 2013/751-MT

DATA:  
03/12/2012

ESCALA:  
INDICADA

PRANCHA:  
01

DES/CAD:  
VINICIUS