



Câmara Municipal

**BARRA DO GARÇAS**

Ano 2008

Estado de Mato Grosso

**Plenário das Deliberações**

APROVADO POR UNANIMIDADE  
Em sessão de 15 / 04 / 08  
*[Handwritten Signature]*

PROTOCOLO

Protoc. n.º 297, Liv. 203 Fls. 057, em 15/04/08

Horas: 13:21

*[Handwritten Signature]*

Funcionário

- Projeto de Lei
- Projeto Decreto Legislativo
- Projeto de Resolução
- Requerimento
- Indicação
- Moção de
- Emenda

N.º  
037/2008


AUTOR: Vereadora **ANTÔNIA JACOB BARBOSA** – PR (1ª Secretária)

Senhor Presidente:


Requeiro à Mesa, após cumprimento das formalidades regimentais e deliberação do Plenário, seja enviado expediente ao PREFEITO MUNICIPAL, solicitando que seja enviado à esta Casa de Leis, cópia do Projeto Arquitetônico da Cliclovia, para que possamos ter conhecimento da matéria e melhor atender aos anseios da população.

Sala das Sessões da Câmara Municipal de Barra do Garças-MT.,  
em 15 de abril de 2008.



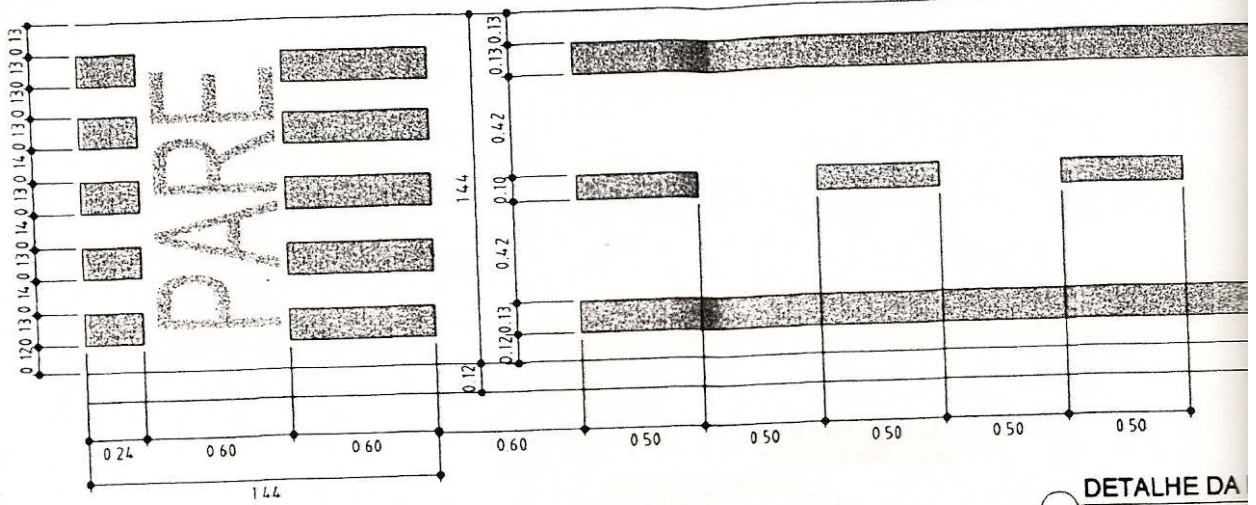


*[Handwritten Signature]*  
**ANTÔNIA JACOB BARBOSA**  
Vereadora – PR / 1ª Secretária

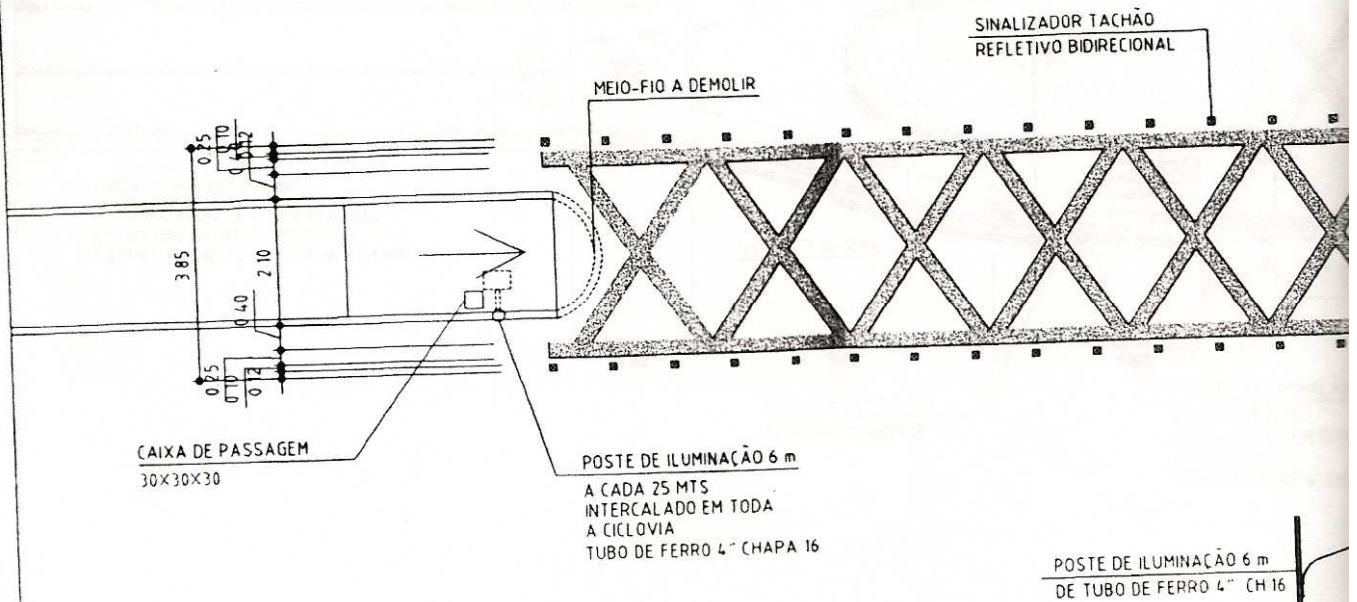

○ DETALHE DA ESCALA 1/50



**LEGENDA**

-  MEIO-FIO
-  CIMENTADO
-  GRAMA ESMERALDA, TAPETE E MUDAS
-  FAIXA DE SINALIZAÇÃO
-  SINALIZADOR TIPO TARTARUGA


POSTE DE ILUMINAÇÃO 6 m  
DE TUBO DE FERRO 4" CH 16

RUA

CAIXA DE  
PASSAGEM





○ CORTE ESQUEMÁTICO  
AMPLIAÇÃO S/ ESC

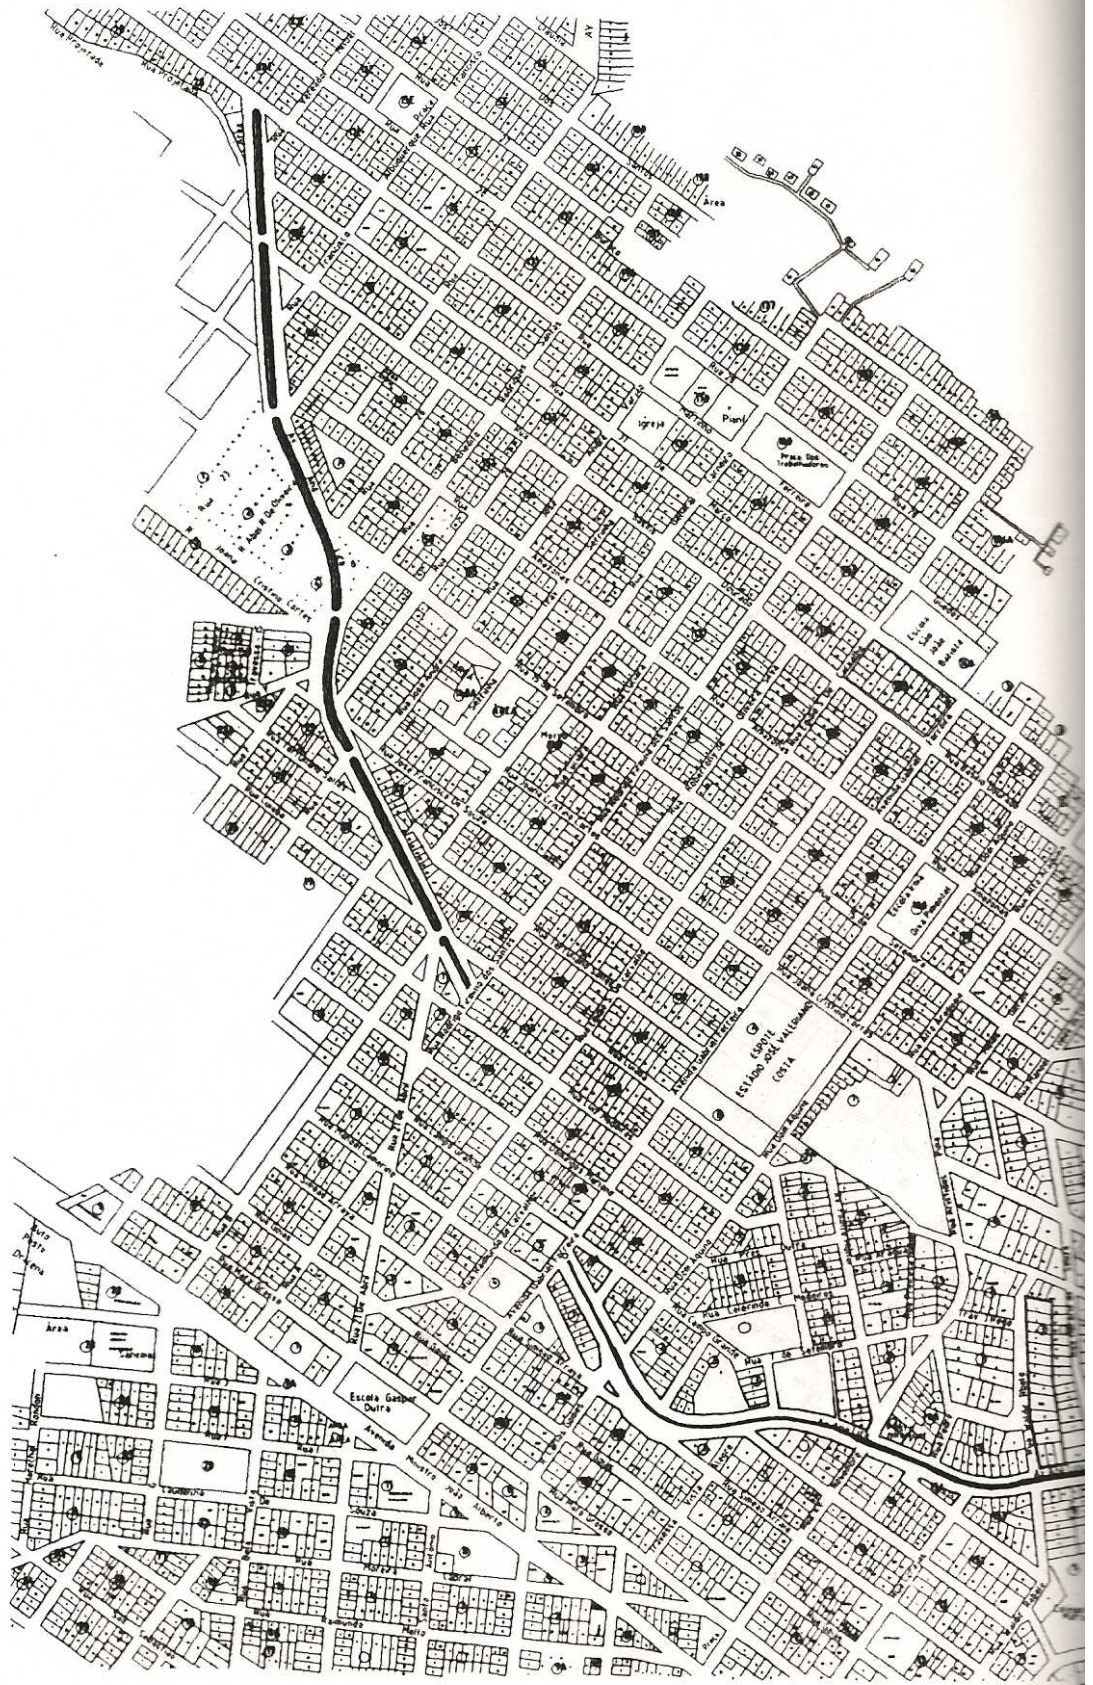MEIO-  
EXIS  
PI  
A COI




## LEGENDA

EXTENSÃO TOTAL DO TRAJETO DA CICLOVIA 2.745,00 m. linear

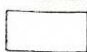	MEIO-FIO PRÉ MOLDADADO 1.736,00 m
	MEIO-FIO MOLDADO NO LOCAL 2.230,00 m
	CIMENTADO PIGMENTADO 3.807,00 m <sup>2</sup>
	GRAMA ESMERALDA 95,00 m <sup>2</sup>

0	
Nº	

Requerimento 037/08

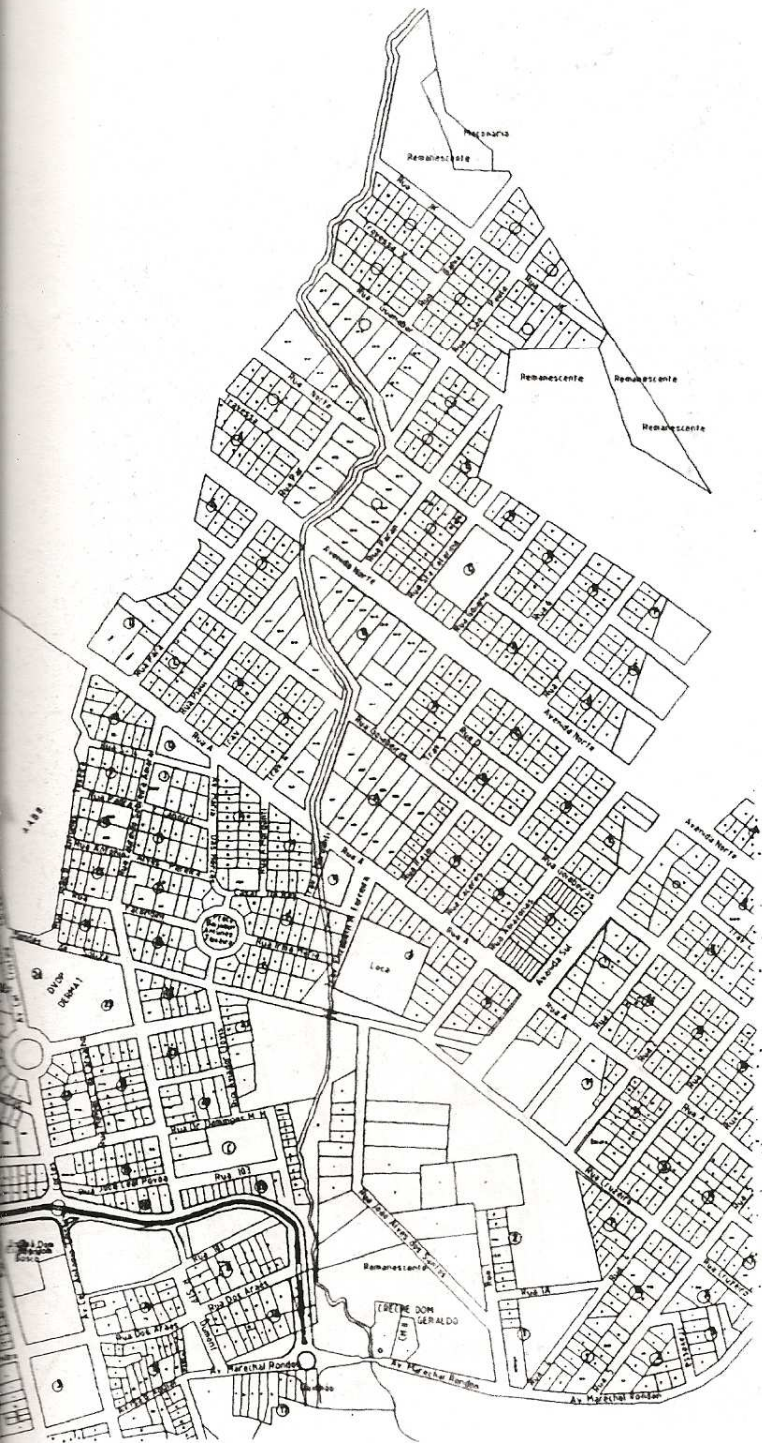


*[Handwritten signature]*

DIONÍSIO CARLOS DE OLIVEIRA  
ARQUITETO  
CREA 21.184-D VISTO 100-MT

<b>OBRA</b> <b>URBANISMO</b> <b>PROPRIETÁRIO</b> <b>PREFEITURA MUNICIPAL DE BARRA DO GARÇAS - M.T.</b>		<b>PRANCHA :</b> <b>PR-01 A</b>	
<b>PROJETO CILCLOVIA</b> <b>PLANTA BAIXA DE SITUAÇÃO</b>		<b>ÁREA A CONSTRUIR</b>	
<b>ARQUITETO:</b> <b>DIONÍSIO CARLOS DE OLIVEIRA</b> <b>ENDEREÇO</b> <b>R. AMARO LEITE Nº 308 FONE-FAX (66)3401-3340 B. DO GARÇAS MT</b> <b>dcoarquitetura@brw.com.br</b>		<b>DATA</b> <b>SETEMBRO/2006</b> <b>DATA DA PLOTAGEM</b> <b>04/09/2006</b>	
<b>PROJETO ARQUITETÔNICO</b>		<b>ESCALA</b> <b>1/10.000</b>	<b>FOLHA</b> <b>A3</b>

MODIFICAÇÃO	00/00/00
	DATA

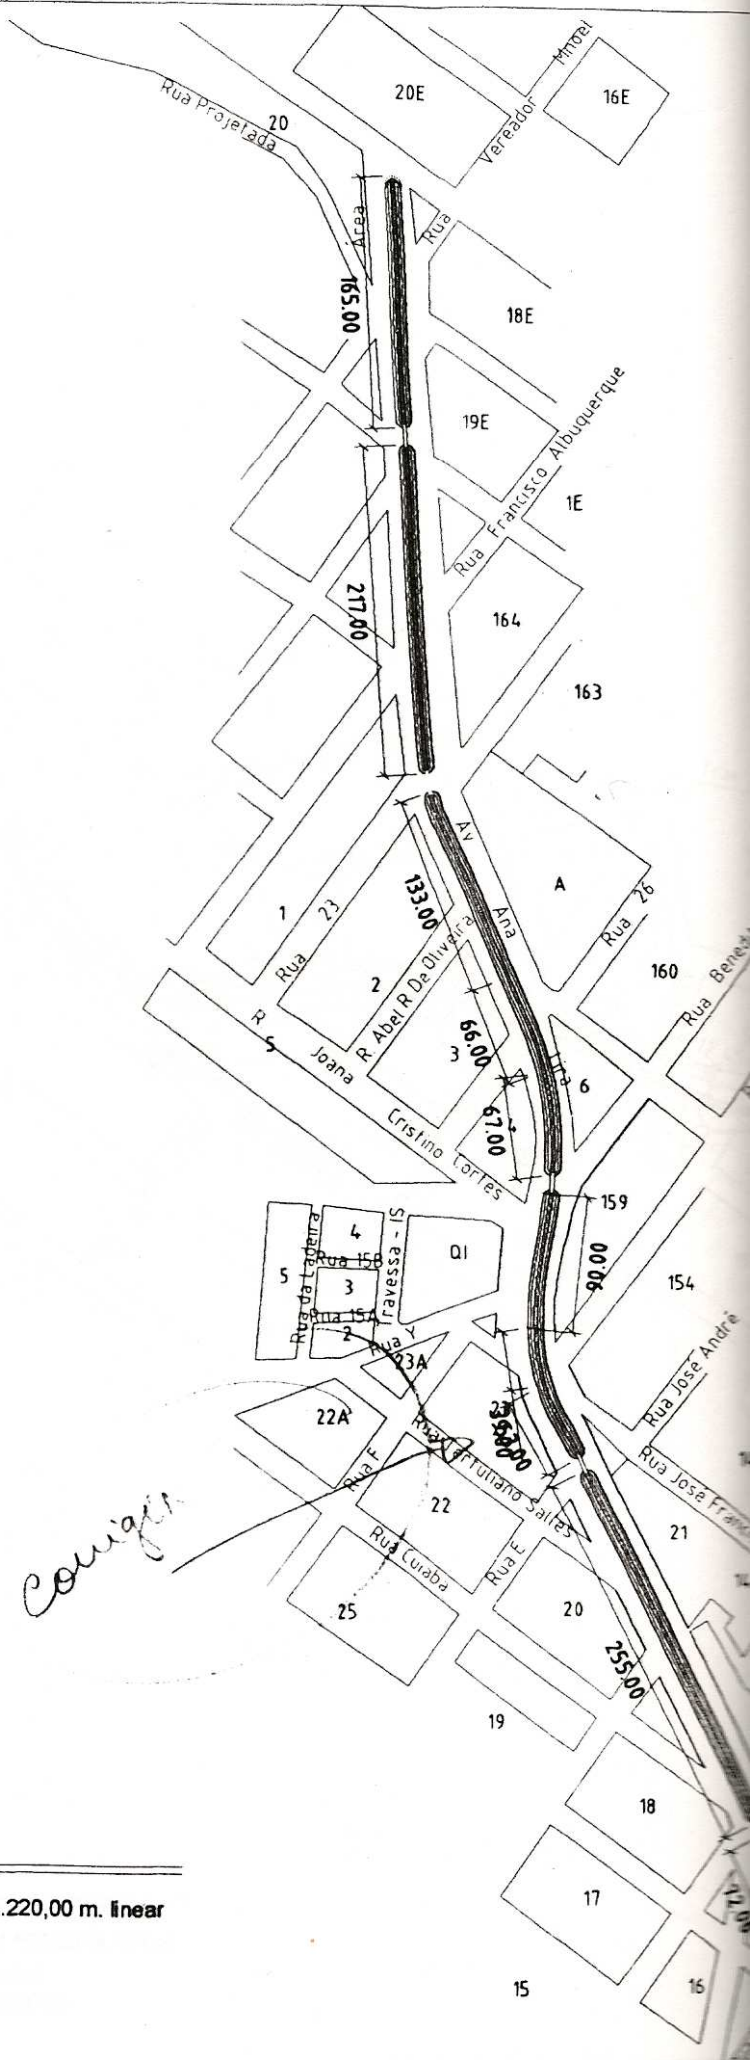

**LEGENDA**

EXTENSÃO PARCIAL DO TRAJETO DA CILCLOVIA 1.220,00 m. linear

76  
1520  
1520


1.065,00


*DCM*

DIONÍSIO CARLOS DE OLIVEIRA  
ARQUITETO  
CREA 21.184-D VISTO 490-MT

O		00/00/00
Nº	MODIFICAÇÃO	DATA


<b>OBRA</b> <b>URBANISMO</b> PROPRIETARIO <b>PREFEITURA MUNICIPAL DE BARRA DO GARÇAS - M.T.</b>		<b>PRANCHA :</b> <b>PR- 02 A</b>	
<b>LOCALIZAÇÃO PARCIAL A CICLOVIA</b> <b>PLANTA BAIXA</b>		ÁREA A CONSTRUIR	
ARQUITETO: <b>DIONÍSIO CARLOS DE OLIVEIRA</b> ENDEereço R. AMARO LEITE Nº 306 FONE-FAX (66)3401-3340 B. DO GARÇAS MT dcoarquiteta@brw.com.br		DATA SETEMBRO/2006 DATA DA PLOTAGEM 04/09/2006	
<b>PROJETO ARQUITETÔNICO</b>		ESCALA 1/5.000	FOLHA A3

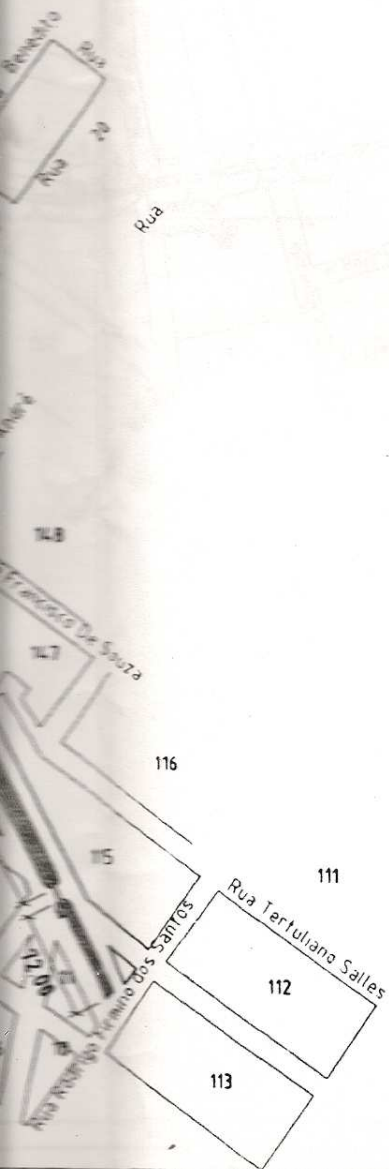

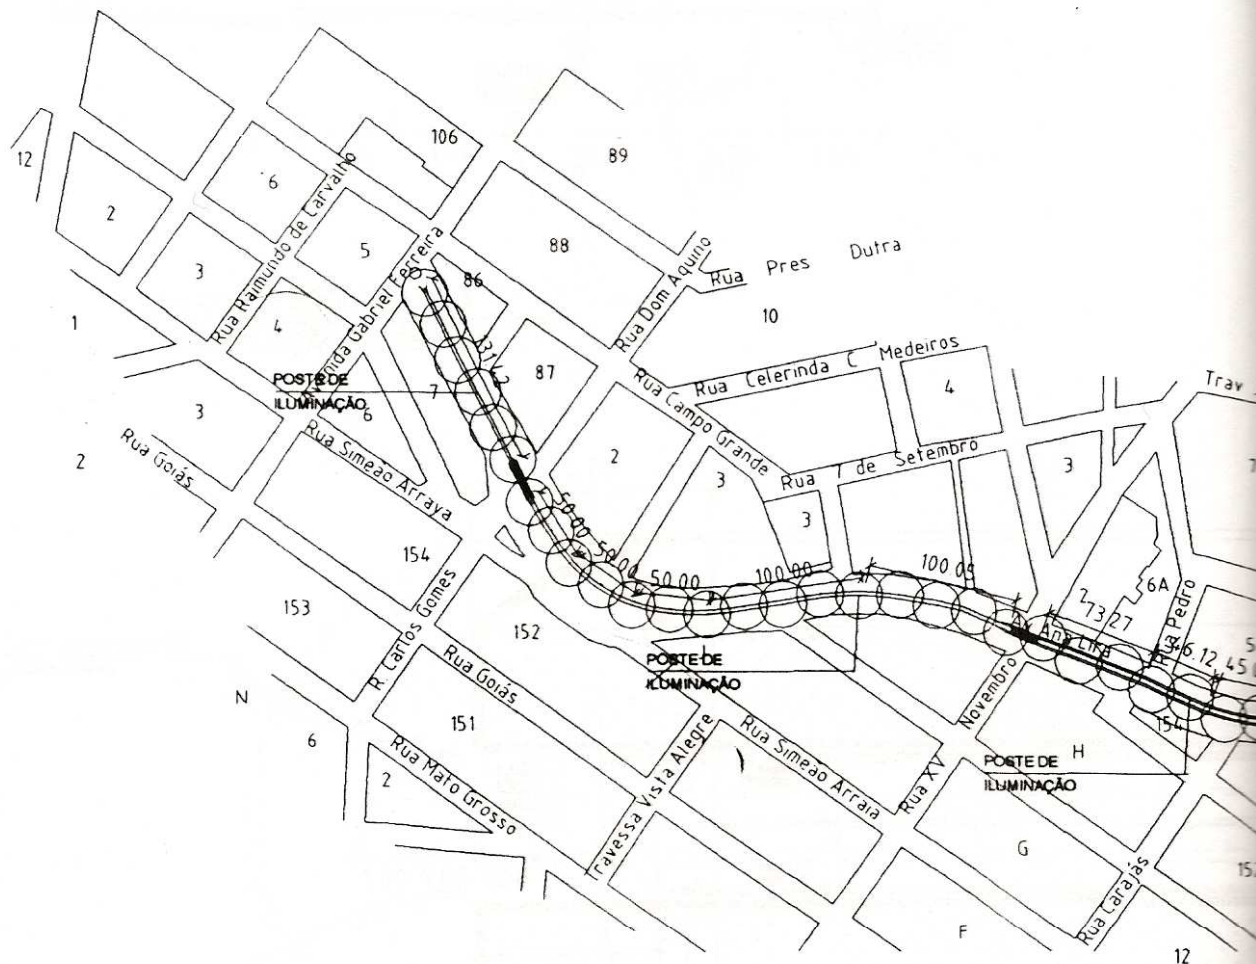

**LEGENDA**


EXTENSÃO PARCIAL DO TRAJETO DA CICLOVIA 1.525,00 m. linear  
 POSTE DE ILUMINAÇÃO - BR 2 E LAMPADA 80 W SÓDIO  
 CAIXA DE PASSAGEM ELEVADA 30X30X30 60 UNIDADES  
 COM TAMPA DE CHAPA DE FERRO

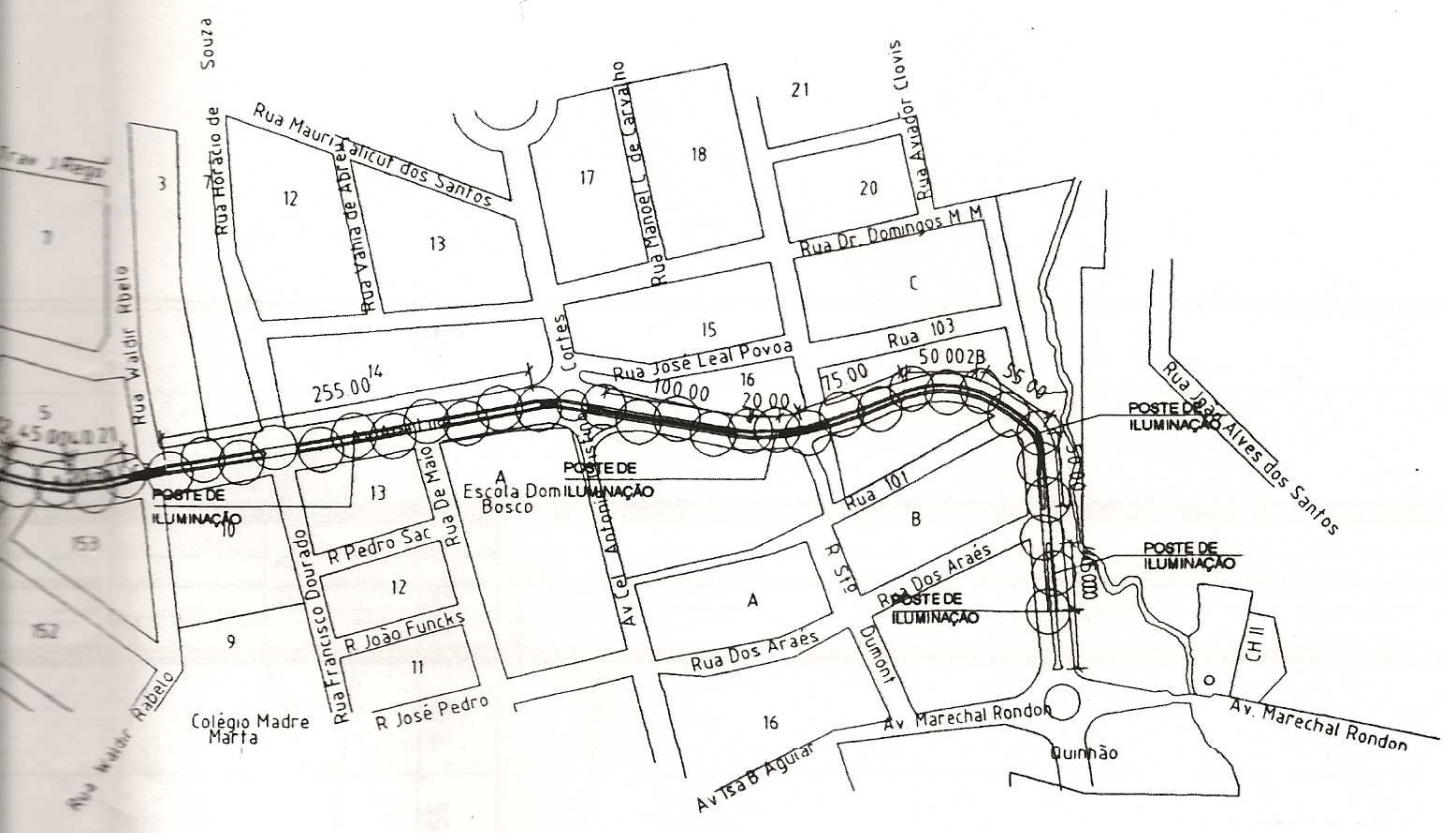


0		00/00/00
Nº	MODIFICAÇÃO	DATA

<b>OBRA</b> <b>URBANISMO</b> PROPRIETARIO <b>PREFEITURA MUNICIPAL DE BARRA DO GARÇAS - M.T</b> <b>LOCALIZAÇÃO PARCIAL DA CICLOVIA</b> <b>PLANTA BAIXA</b>		PRANCHA : <b>PR- 02 B</b> AREA A CONSTRUIR	
ARQUITETO: <b>DIONISIO CARLOS DE OLIVEIRA</b> ENDEREÇO <b>R. AMARO LEITE Nº 306 FONE-FAX (66)3401-3340 B. DO GARÇAS MT</b> <b>dcoarquitetura@brfw.com.br</b>		DATA <b>AGOSTO/2008</b> DATA DA PLOTAGEM <b>28/08/2008</b>	
<b>PROJETO ARQUITETÔNICO</b>		ESCALA <b>1/5.000</b>	FOLHA <b>A3</b>



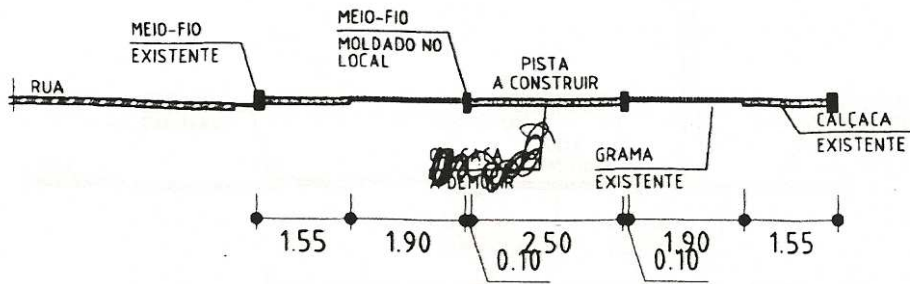



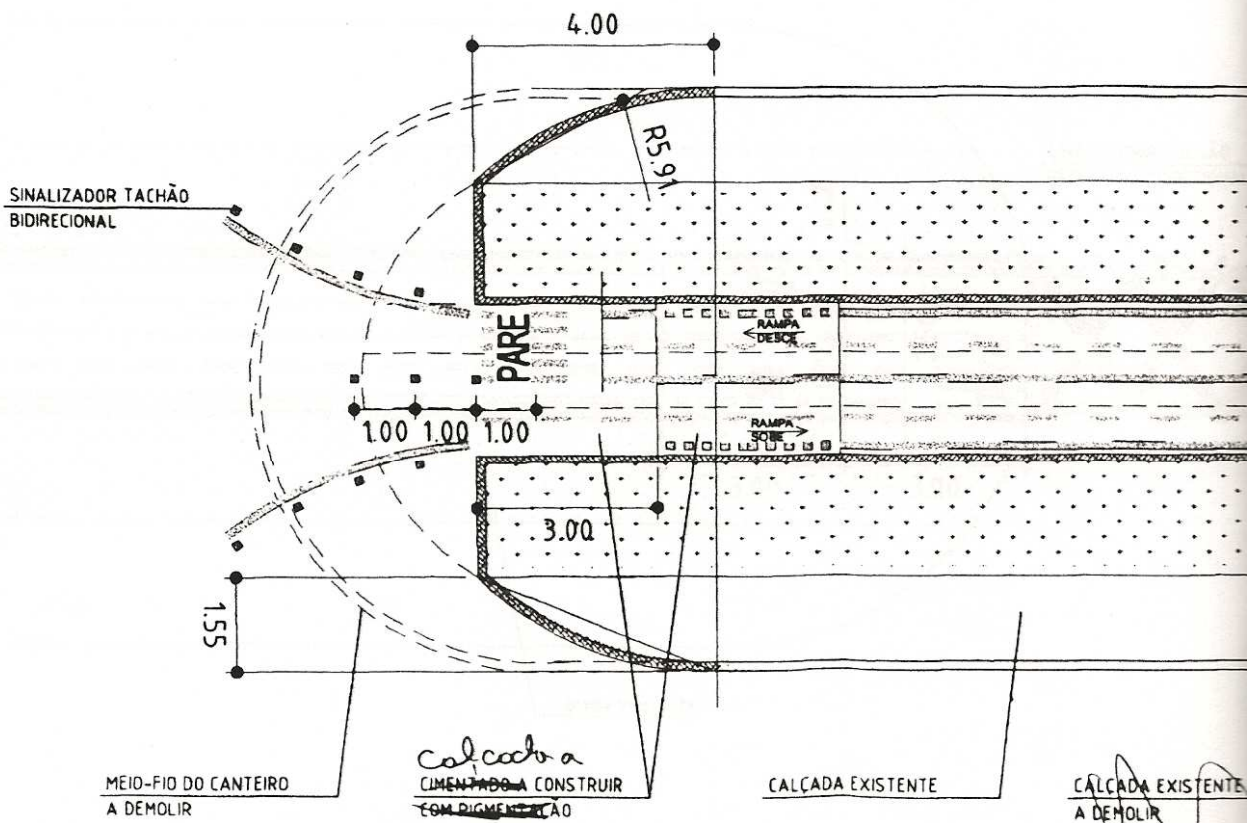


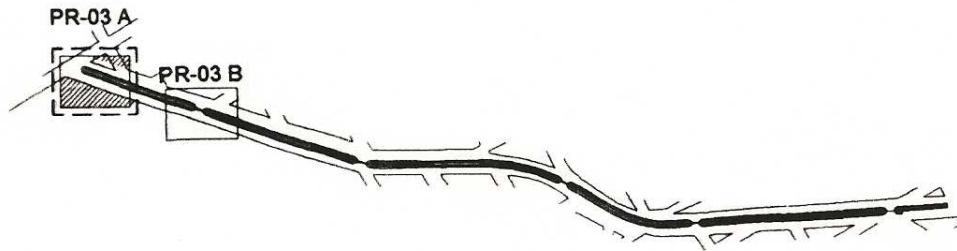
CORTE ESQUEMÁTICO  
AMPLIAÇÃO S/ESCALA




LEGENDA

LEGENDA

-  MEIO-FIO
-  CIMENTADO *calçada de concreto esp = 7cm*
-  ~~GRAMA ESMERALDA, TAPETE E MUDAS~~
-  FAIXA DE SINALIZAÇÃO
-  SINALIZADOR TIPO TARTARUGA



LOCALIZAÇÃO DAS PRANCHAS  
 AMPLIAÇÃO S / ESCALA

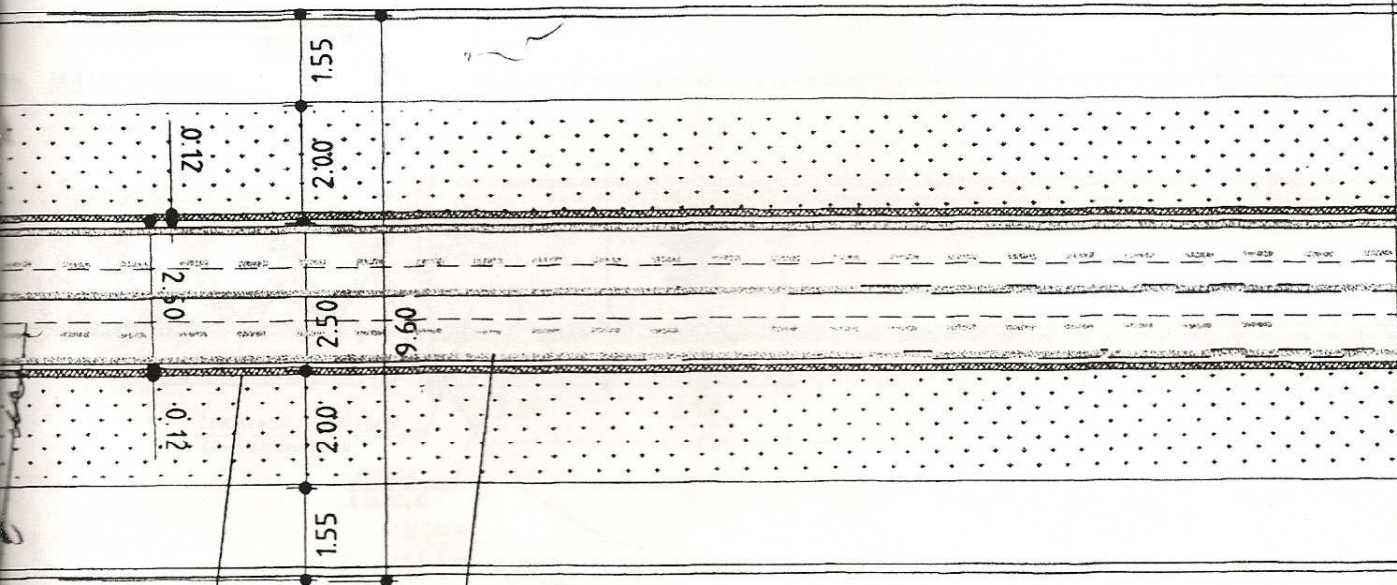



MEIO-FIO  
 MOLDADO NO LOCAL  
 10X25 cm

FAIXA - TINTA FRIA  
 DURABILIDADE DE 2 ANOS

*DM*


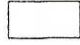



0		00/00/00
Nº	MODIFICAÇÃO	DATA

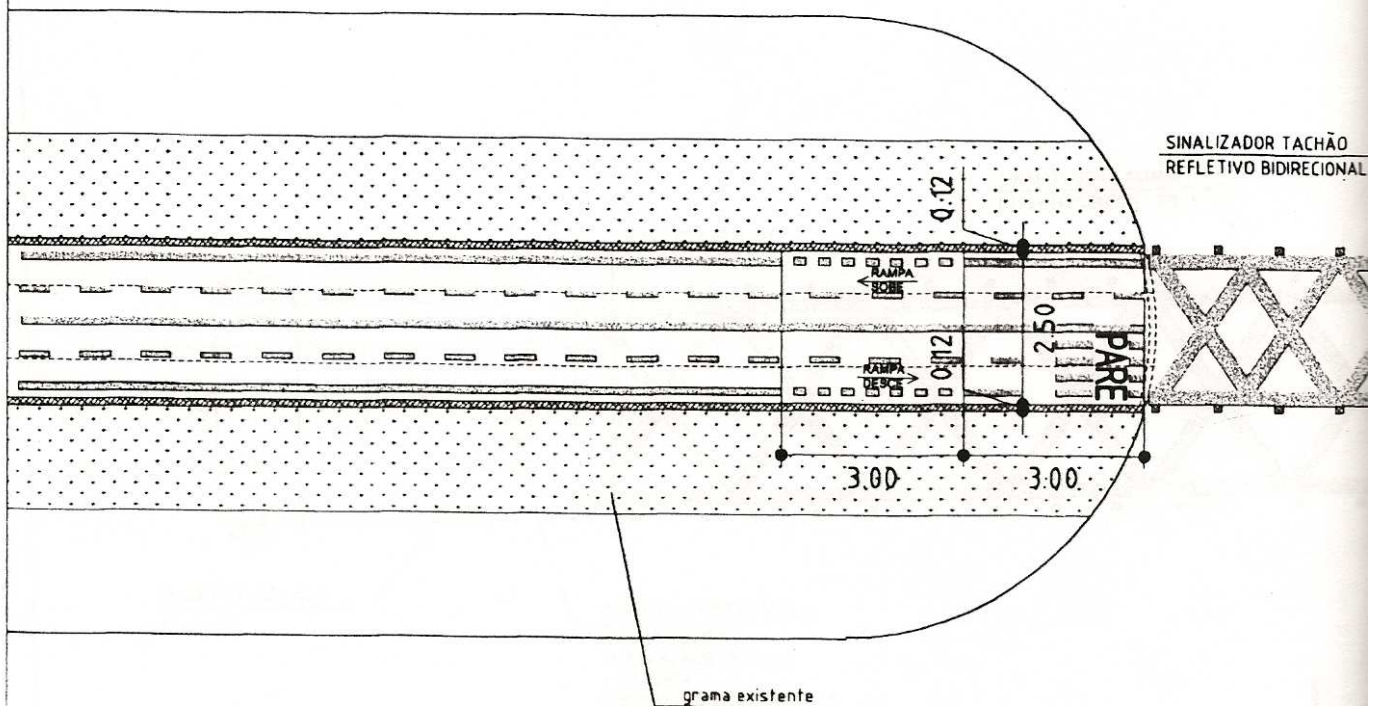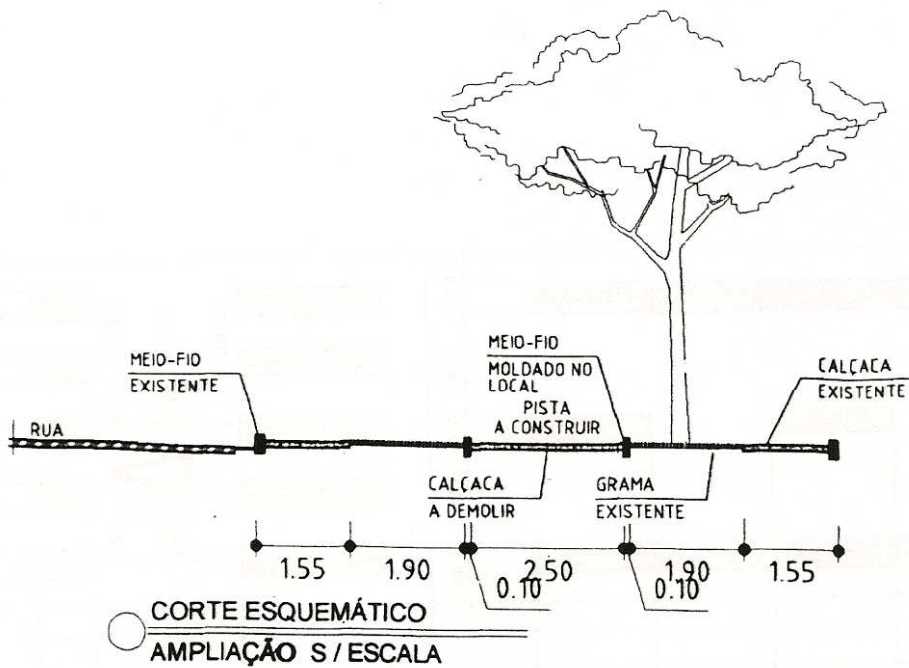OBRA URBANISMO PROPRIETARIO PREFEITURA MUNICIPAL DE BARRA DO GARÇAS - M.T. DETALHE PISTA DE CICLOVIA ENTRADA COHAB PLANTA BAIXA		PRANCHA : <b>PR-03 A</b> AREA A CONSTRUIR	
ARQUITETO: DIONÍSIO CARLOS DE OLIVEIRA ENDEREÇO R. AMARO LEITE Nº 308 FONE-FAX (66)3401-3340 B. DO GARÇAS MT dcoarquitetura@brfw.com.br		DATA SETEMBRO/2006 DATA DA PLOTAGEM 04/09/2006	
PROJETO ARQUITETÔNICO		ESCALA 1/125	FOLHA A3




LEGENDA


LEGENDA

-  MEIO-FIO
-  CIMENTADO
-  GRAMA ESMERALDA, TAPETE E MUDAS
-  FAIXA DE SINALIZAÇÃO
-  SINALIZADOR TIPO TARTARUGA

Rua D

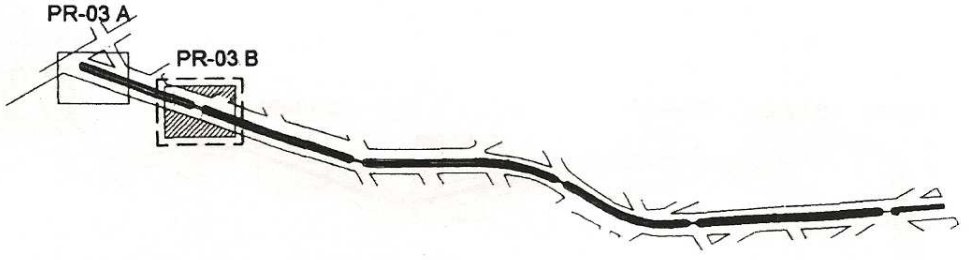

○ LOCALIZAÇÃO DAS PRANCHAS  
○ AMPLIAÇÃO S / ESCALA

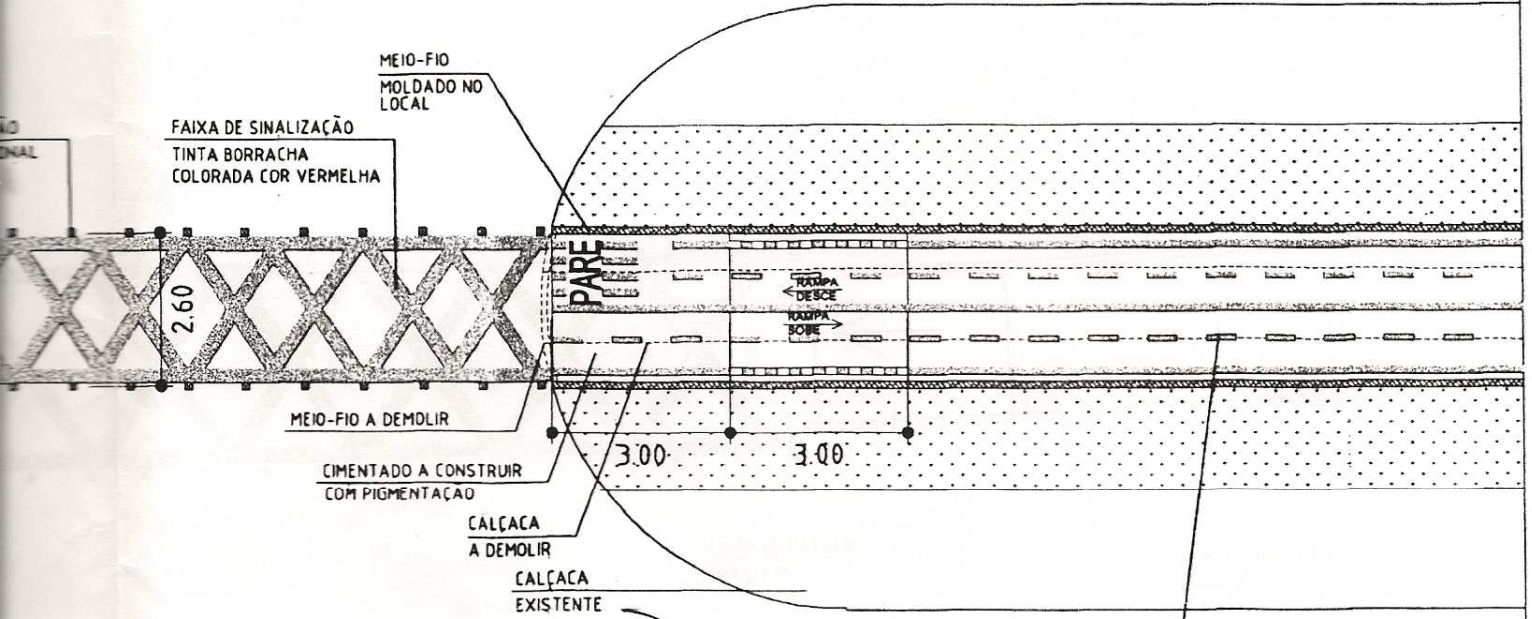


*D. M.*  
DIONISIO CARLOS DE OLIVEIRA  
ARQUITETO  
CREA 21.184-D VISTO 120/06

FAIXA - TINTA FRIA  
DURABILIDADE DE 2 ANOS

0		00/00/00
Nº	MODIFICAÇÃO	DATA



OBRA URBANISMO PROPRIETÁRIO PREFEITURA MUNICIPAL DE BARRA DO GARÇAS - M.T.	PRANCHA : <b>PR-03 B</b>
DETALHE PISTA DE CICLOVIA PLANTA BAIXA	AREA A CONSTRUIR
ARQUITETO: DIONISIO CARLOS DE OLIVEIRA	DATA SETEMBRO/2006
ENDEREÇO R. AMARO LEITE Nº 306 FONE-FAX (66)3401-3340 B. DO GARÇAS MT dcoarquitetura@brw.com.br	DATA DA PLOTAGEM 04/09/2006
PROJETO ARQUITETÔNICO	ESCALA 1/125
	FOLHA A3

2

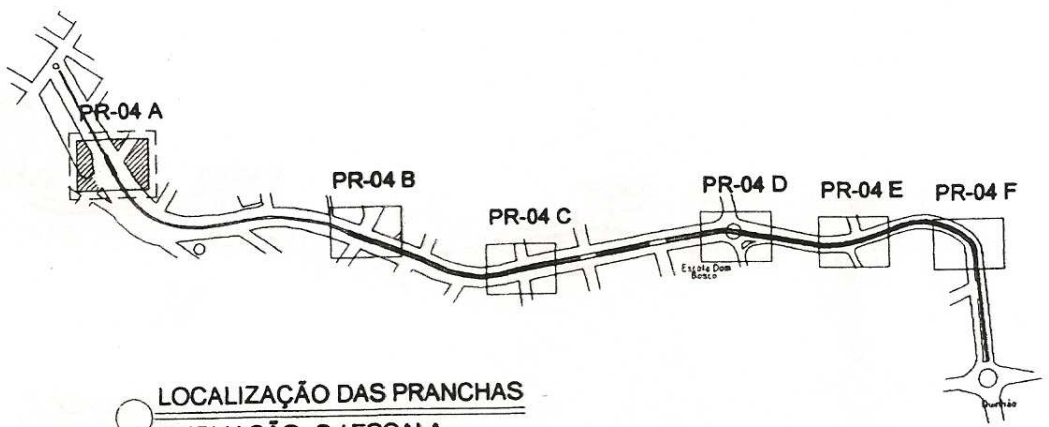


LOCALIZAÇÃO DAS PRANCHAS  
 AMPLIAÇÃO S / ESCALA

FAIXA  
 O

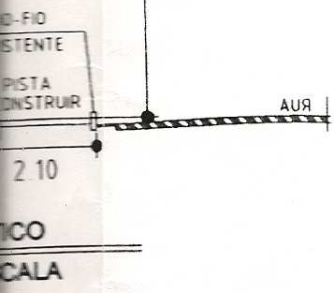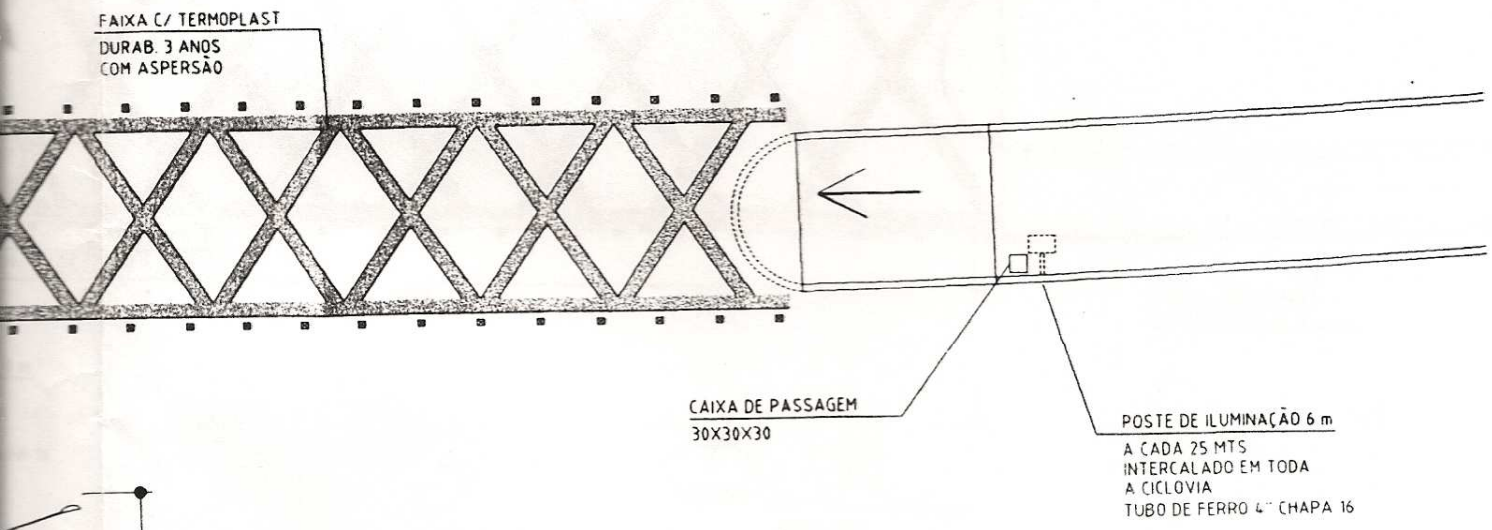
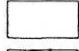





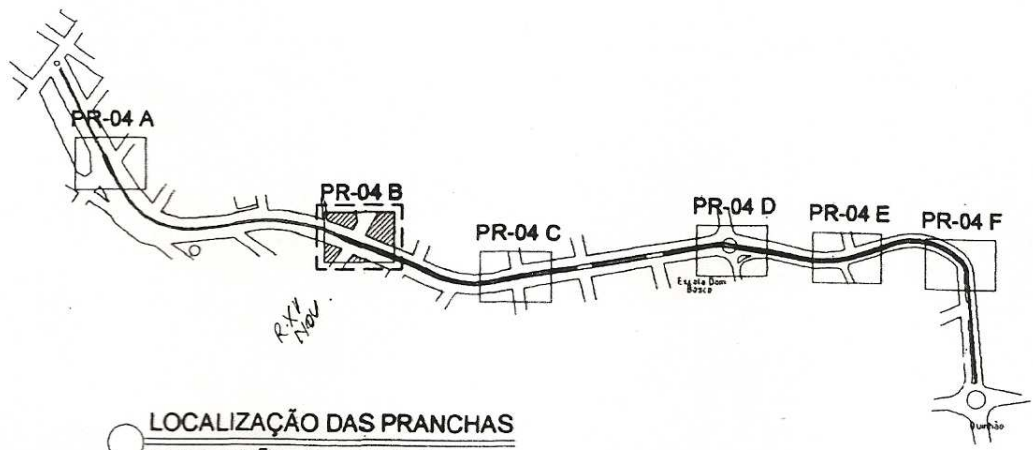
0		00/00/00
Nº	MODIFICAÇÃO	DATA

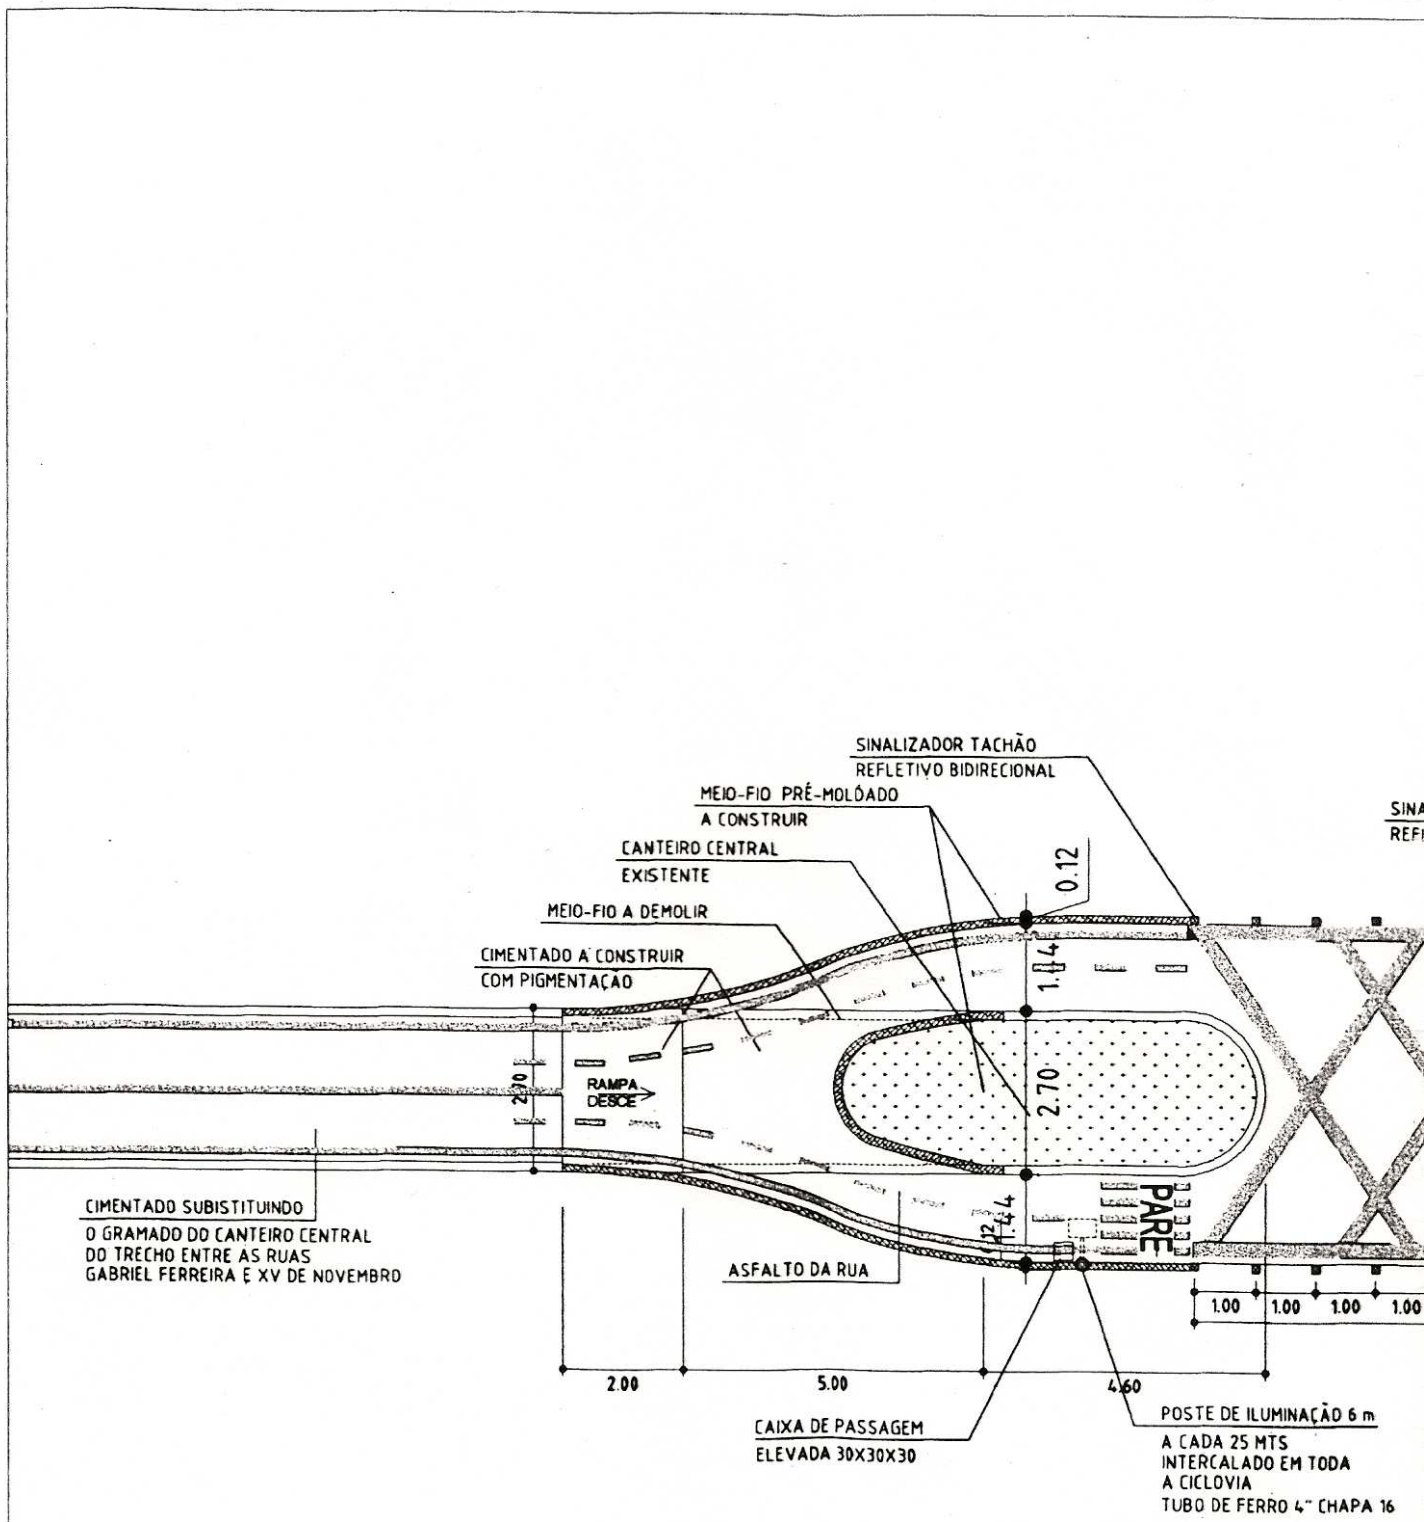OBRA <b>URBANISMO</b> PROPRIETÁRIO <b>PREFEITURA MUNICIPAL DE BARRA DO GARÇAS - M.T.</b> DET: PISTA DE CICLOVIA COM A RUA CARLOS GOMES PLANTA BAIXA		PRANCHA : <b>PR-04 A</b> AREA A CONSTRUIR	
ARQUITETO: <b>DIONISIO CARLOS DE OLIVEIRA</b> ENDEREÇO R. AMARO LEITE Nº 308 FONE-FAX (66)3401-3340 B. DO GARÇAS MT dcoarquitetura@brfw.com.br		DATA <b>AGOSTO/2006</b> DATA DA PLOTAGEM <b>28/08/2006</b>	
<b>PROJETO ARQUITETÔNICO</b>		ESCALA <b>1/125</b>	FOLHA <b>A3</b>




**LEGENDA**

-  MEIO-FIO
-  CIMENTADO
-  GRAMA ESMERALDA, TAPETE E MUDAS
-  FAIXA DE SINALIZAÇÃO
-  SINALIZADOR TIPO TARTARUGA



LOCALIZAÇÃO DAS PRANCHAS  
AMPLIAÇÃO S / ESCALA

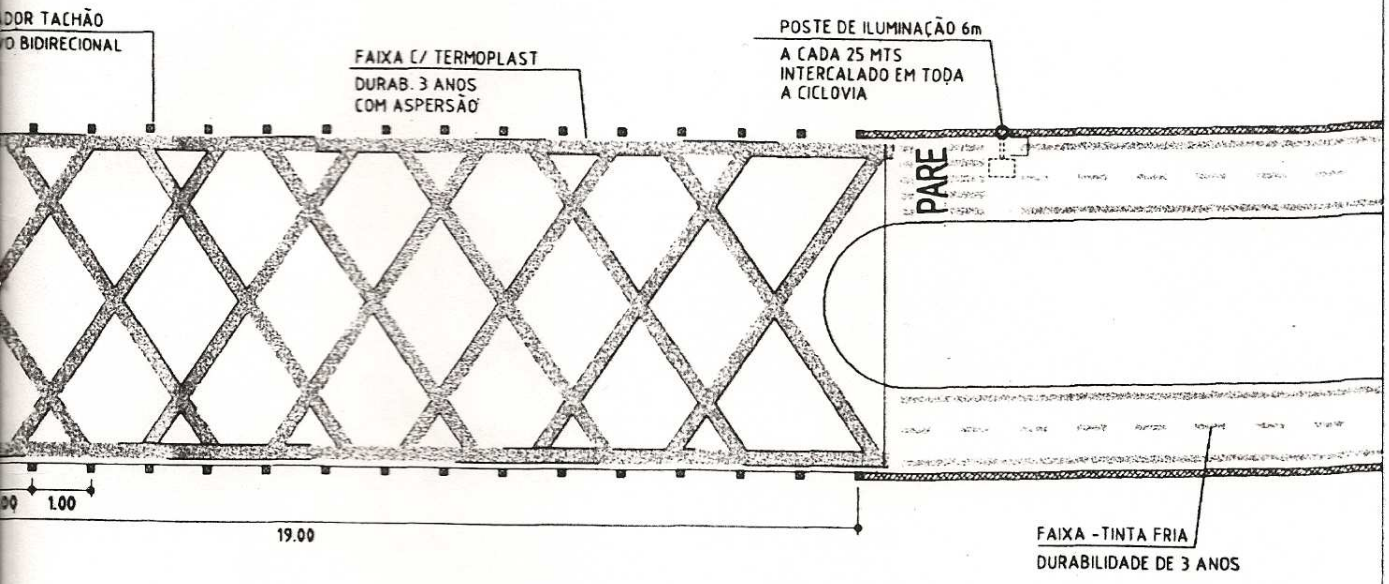

*D. M.*  
**DIONÍSIO CARLOS DE OLIVEIRA**  
 ARQUITETO  
 CREA 21.184-D VISTO 490-MT

0		00/00/00
Nº	MODIFICAÇÃO	DATA

<b>OBRA</b> URBANISMO PROPRIETÁRIO PREFEITURA MUNICIPAL DE BARRA DO GARÇAS - M.T.		<b>PRANCHA :</b> <b>PR-04 B</b>	
DET: PISTA DE CICLOVIA COM A RUA XV DE NOVEMBRO PLANTA BAIXA		ÁREA A CONSTRUIR	
ARQUITETO: DIONÍSIO CARLOS DE OLIVEIRA		DATA SETEMBRO/2006	
ENDEREÇO R. AMÁRO LEITE Nº 306 FONE-FAX (66)3401-3340 B. DO GARÇAS MT dcoarquitetura@brtw.com.br		DATA DA PLOTAGEM 04/09/2006	
PROJETO ARQUITETÔNICO		ESCALA 1/125	FOLHA A3